

# MAPA DO CELÓW PROJEKTOWYCH

Jednostka ewidencyjna: Grajewo  
identyfikator: 200401\_1  
nazwa: miasto Grajewo

Obręb ewidencyjny: Grajewo dz 4608/3  
identyfikator: 0001  
nazwa: Grajewo  
miejscowość: Grajewo

Skala mapy 1 : 500

Nazwa układu współrzędnych  
prostokątnych płaskich: lokalny  
układ wysokości: Kronsztadt 60

Informacja o służebnościach gruntowych  
mających wpływ na zagospodarowanie gruntów  
zlokalizowanych w granicach projektowanej  
inwestycji: brak/ nie badano

Data aktualności mapy: 29.08.2012 r.

Sekcja mapy zasadniczej: 20.08.1822

Nr roboty: 75/2012

Wykonał: **USŁUGI GEODEZYJNE**  
inż. Daniel Koda  
Geodeta uprawniony, Nr rej. GUGiK 3279  
19-100 Mołki ul Kolejowa 49  
tel. 716-33-63 NIP 546-105-88-85

inż. Daniel Koda  
Geodeta uprawniony, Nr rej. GUGiK 3279

## STAROSTWO POWIATOWE W GRAJEWIE

W obszarze oznaczonym linią ..... potwierdzono  
w terenie aktualność treści mapy zasadniczej / dokonano aktualizacji  
treści mapy zasadniczej / Dokumenty / potwierdzające aktualność  
mapy / z pomiaru uzupełniającego, przyjęto do zasobu powiatowego  
w dniu ..... i zaewidencjonowano pod nr .....

## NINIEJSZA MAPA MOŻE SŁUŻYĆ DO CELÓW PROJEKTOWYCH

Projektowane obiekty budowlane wymagające pozwolenia na budowę  
podlegają wytyczeniu i inwentaryzacji powykonawczej przez jednostki  
uprawnione do wykonywania prac geodezyjnych.

## Starostwo Powiatowe w Grajewie Powiatowy Ośrodek Dokumentacji Geodezyjnej i Kartograficznej


W obszarze oznaczonym linią ..... dokonano analizy treści  
mapy zasadniczej.  
Dokumenty z pomiaru uzupełniającego przyjęto do zasobu powiatowego  
w dniu ..... i zaewidencjonowano pod nr .....

## Niniejsza mapa może służyć do celów projektowych

Projektowane obiekty budowlane wymagające pozwolenia na budowę  
podlegają wytyczeniu i inwentaryzacji powykonawczej przez jednostki  
uprawnione do wykonywania prac geodezyjnych.

*[Podpis]* Starosta  
miejscowość i data  
imię i nazwisko, podpis, funkcja  
Wydziału  
Naczelny Wydział  
Geodezji i Kartografii

SZKIC ORIENTACJI  
SKALA 1 : 10000

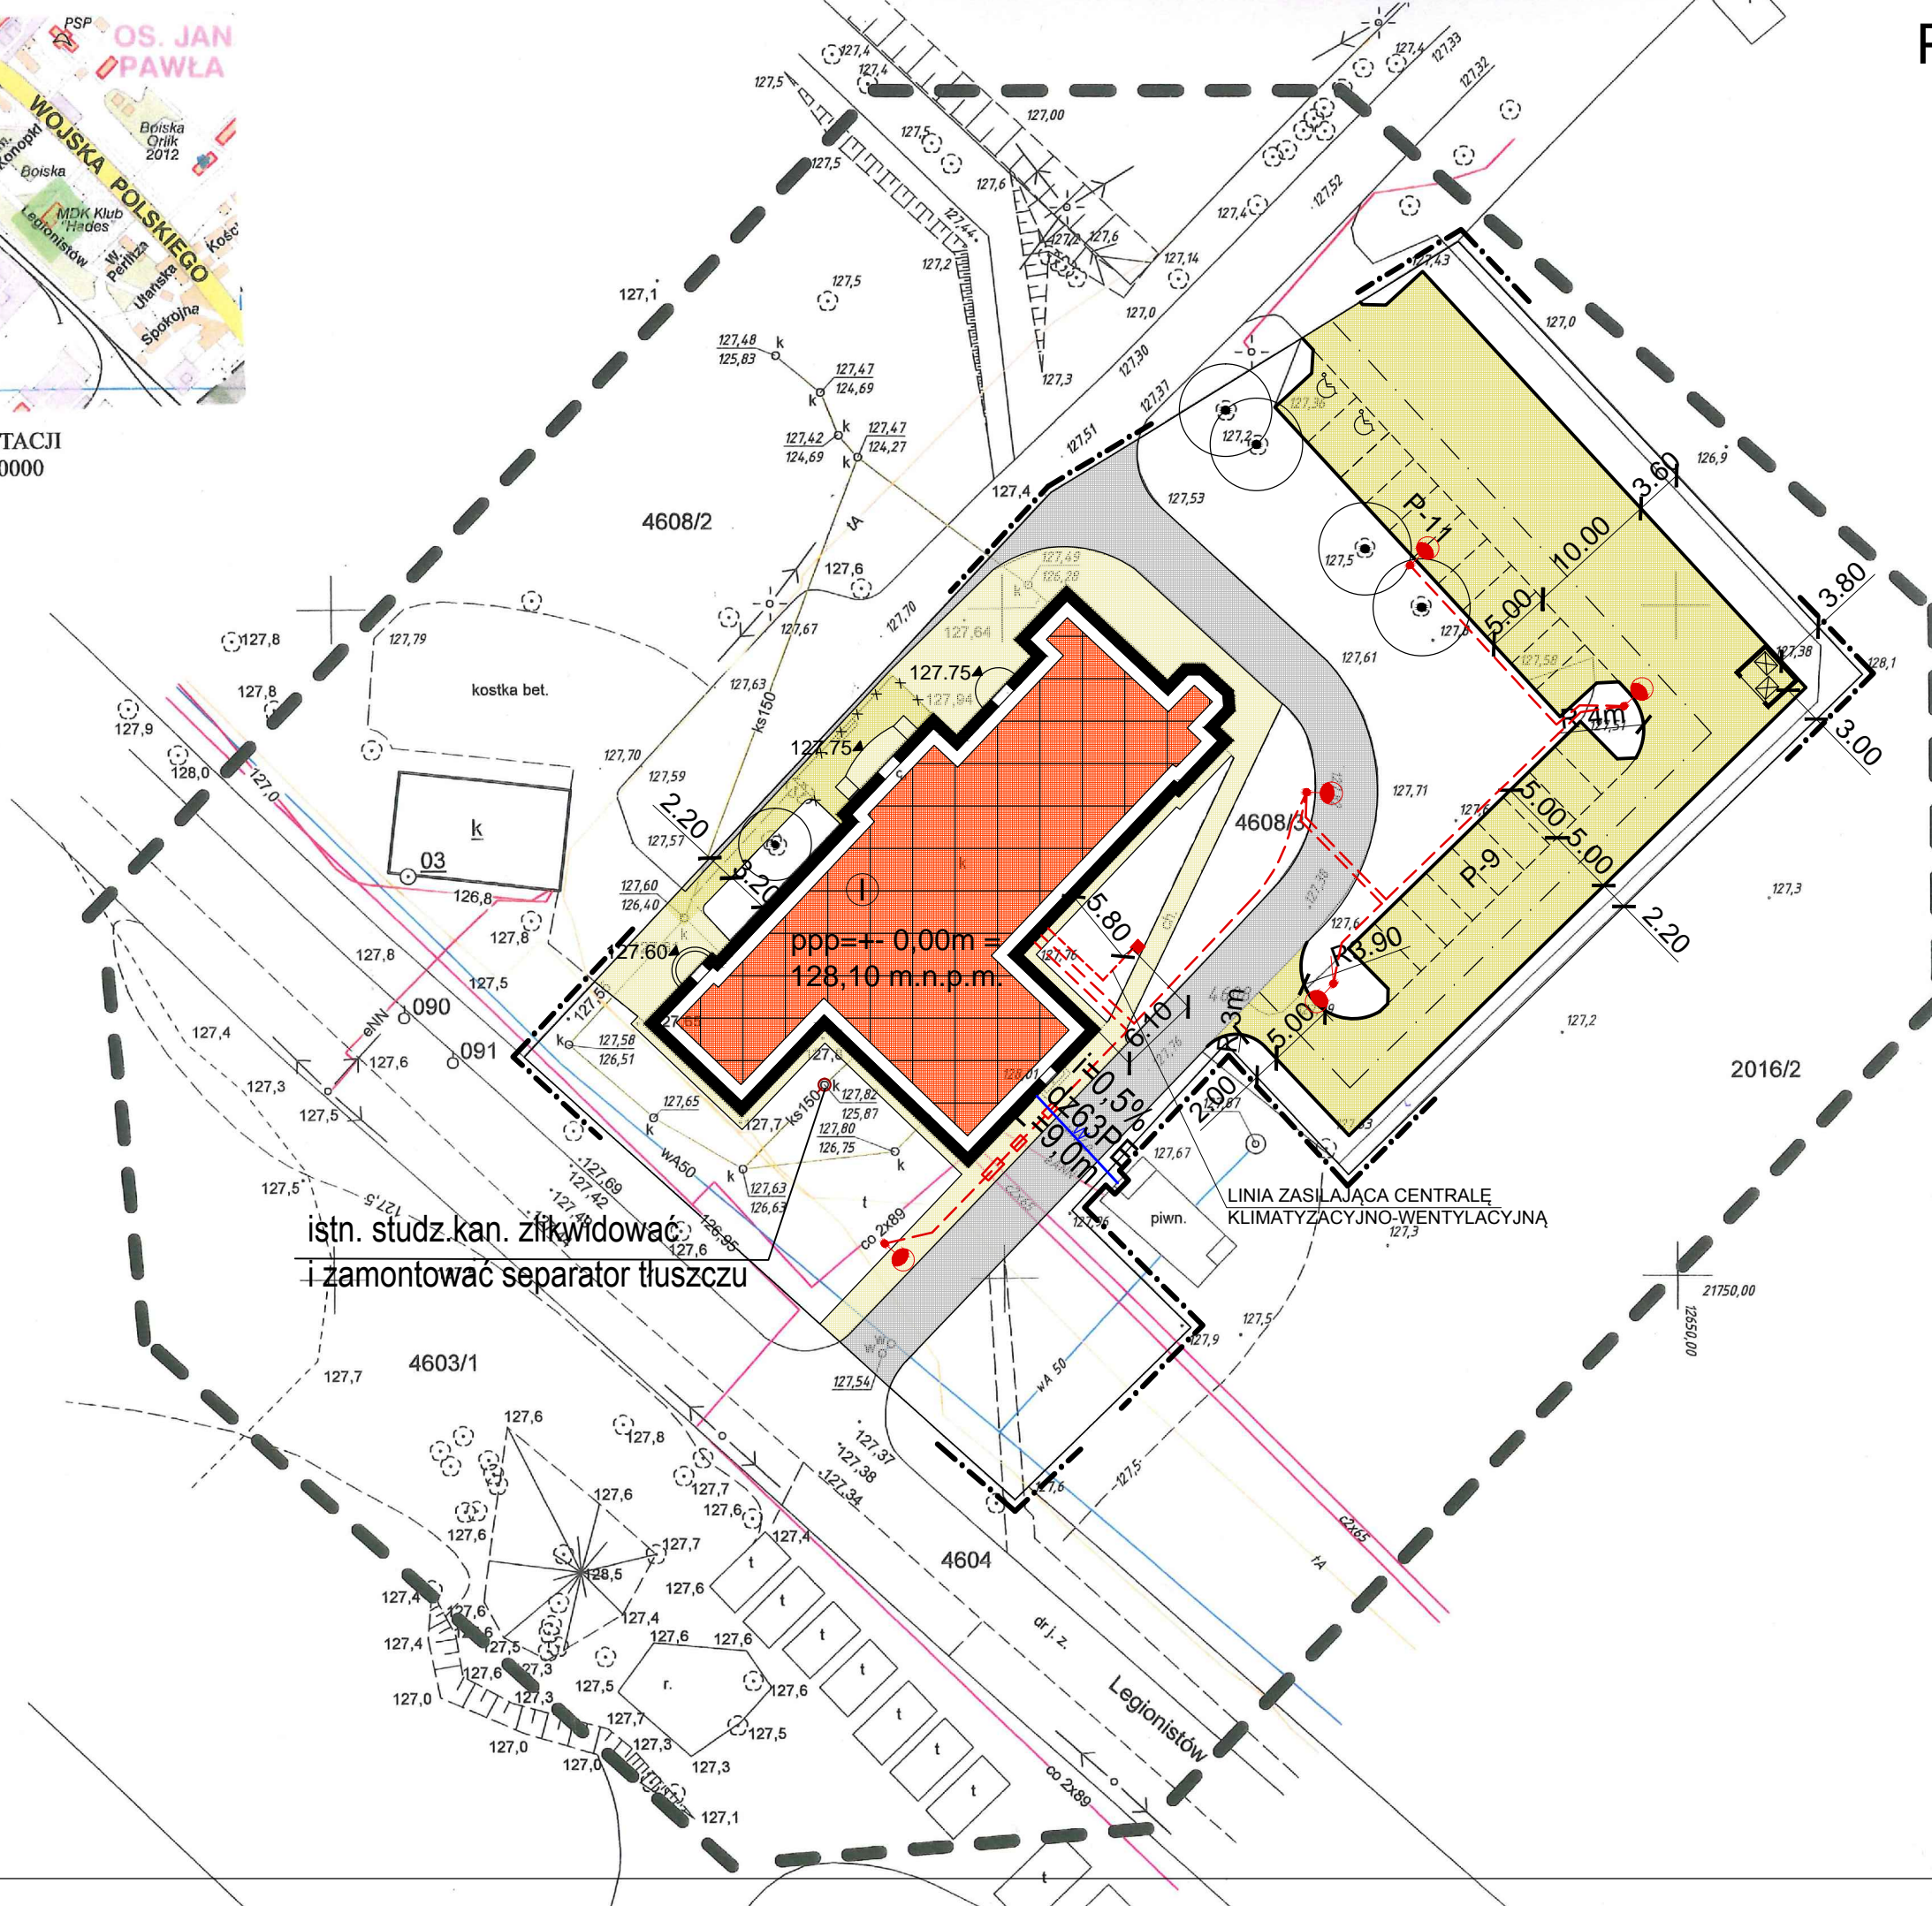

# PROJEKT ZAGOSPODAROWANIA TERENU, SKALA 1:500

## LEGENDA

- GRANICE OPRACOWANIA
- [Symbol] ISTNIEJĄCY BUDYNEK USŁUGOWY MDK "HADES" PRZEWIDZANY DO REMONTU I PRZEBUDOWY
- [Symbol] ŚMIETNIK GOSPODARCZY
- [Symbol] ISTNIEJĄCE PLACE, CHODNIKI, /NAWIERZCHNIA UTWARDZONA Z KOSTKI BETONOWEJ/
- [Symbol] ISTNIEJĄCY CIĄG PIESZO JEZDNY /NAWIERZCHNIA ASFALTOWA/
- [Symbol] PROJEKTOWANE PLACE, CIĄGI PIESZE, /NAWIERZCHNIA UTWARDZONA Z KOSTKI BETONOWEJ/
- [Symbol] PROJEKTOWANA DROGA DOJAZDOWA /PARKINGI/ NAWIERZCHNIA Z KOSTKI BETONOWEJ, MIEJSCA POSTOJOWE W NAWIERZCHNIA AŻUROWEJ
- [Symbol] ISTNIEJĄCA ZIELEŃ NISKA- TRAWNIKI
- [Symbol] ISTNIEJĄCA ZIELEŃ WYSOKA
- [Symbol] PROJEKTOWANA LINIA KABLOWA OŚWIELENIA ZEWNĘTRZNEGO /SŁUP OŚWIETLENIOWY/
- [Symbol] PRZYŁĄCZE WODOCIĄGOWE - ODCINEK DO WYMIANY

## BIURO USŁUG PROJEKTOWYCH

mgr inż. arch. Marek Kochański  
16-400 Suwałki; ul. K.O.Falka 23

TEMAT	REMONT I PRZEBUDOWA BUDYNKU POKOSZAROWEGO MDK "HADES" WRAZ Z BUDOWĄ PARKINGU I LINII ZEWNĘTRZNEGO OŚWIELENIA TERENU- GRAJEWU UL. W.POLSKIEGO 72	FAZA PR. BUD.
OBIEKT	BUDYNEK UŻYTECZNOŚCI PUBLICZNEJ MIEJSKIEGO DOMU KULTURY "HADES", WPISANY DO REJESTRU ZABYTKÓW WOJEWÓDZTWA PODLASKIEGO POD nr A-179	BRANŻA SANIT.
RYSUNEK	PROJEKT ZAGOSPODAROWANIA TERENU WYMIANA PRZYŁĄCZA WODOCIĄGOWEGO, POSADOWIENIE SEPARATORA TŁUSZCZU	SKALA 1:500
PROJ.	mgr inż. Danuta Piszczatowska	UPR. NR SUW-75/90
SPRAWDZ.	mgr inż. Edyta Łysenko	UPR. NR PDL/0053/POOS/09
DATA	X. 2012r	DATA X. 2012r
PODPIS	PODPIS	PODPIS
NR RYS.	S1	