

MAPA DO CELÓW PROJEKTOWYCH

Jednostka ewidencyjna: Grajewo  
identyfikator: 200401\_1  
nazwa: miasto Grajewo

Obręb ewidencyjny: Grajewo dz 4608/3  
identyfikator: 0001  
nazwa: Grajewo  
miejscowość: Grajewo

Skala mapy 1 : 500

Nazwa układu współrzędnych  
prostokątnych płaskich: lokalny  
układ wysokości: Kronsztadt 60

Informacja o służebnościach gruntowych  
mających wpływ na zagospodarowanie gruntów  
zlokalizowanych w granicach projektowanej  
inwestycji: brak/ nie badano

Data aktualności mapy: 29.08.2012 r.

Sekcja mapy zasadniczej: 20.08.1822

Nr roboty: 75/2012

Wykonał: GEODEZYJNE  
inż. Daniel Koda  
Geodeta uprawniony, Nr rej. GUGiK 3279  
19-100 Mońki ul Kolejowa 49  
tel. 716-33-63 NIP: 546-105-88-85

inż. Daniel Koda  
Geodeta uprawniony, Nr rej. GUGiK 3279

STAROSTWO POWIATOWE W GRAJEWIE

W obszarze oznaczonym linią ..... potwierdzono  
w terenie aktualność treści mapy zasadniczej / dokonano aktualizacji  
treści mapy zasadniczej / Dokumenty / potwierdzające aktualność  
mapy / z pomiaru uzupełniającego, przyjęto do zasobu powiatowego  
w dniu ..... i zaewidencjonowano pod nr .....

NINIEJSZA MAPA MOŻE SŁUŻYĆ  
DO CELÓW PROJEKTOWYCH

Projektowane obiekty budowlane wymagające pozwolenia na budowę  
podlegają wytyczeniu i inwentaryzacji powykonawczej przez jednostki  
uprawnione do wykonywania prac geodezyjnych.

Starostwo Powiatowe w Grajewie  
Powiatowy Ośrodek Dokumentacji  
Geodezyjnej i Kartograficznej



W obszarze oznaczonym linią ..... dokonano analizy treści  
mapy zasadniczej.  
Dokumenty z pomiaru uzupełniającego przyjęto do zasobu powiatowego  
w dniu ..... i zaewidencjonowano pod nr 188-2012

Niniejsza mapa może służyć do celów projektowych

Projektowane obiekty budowlane wymagające pozwolenia na budowę  
podlegają wytyczeniu i inwentaryzacji powykonawczej przez jednostki  
uprawnione do wykonywania prac geodezyjnych.

mgr inż. 12.09.06  
mgr inż. 12.09.06  
mgr inż. 12.09.06

SZKIC ORIENTACJI  
SKALA 1 : 10000

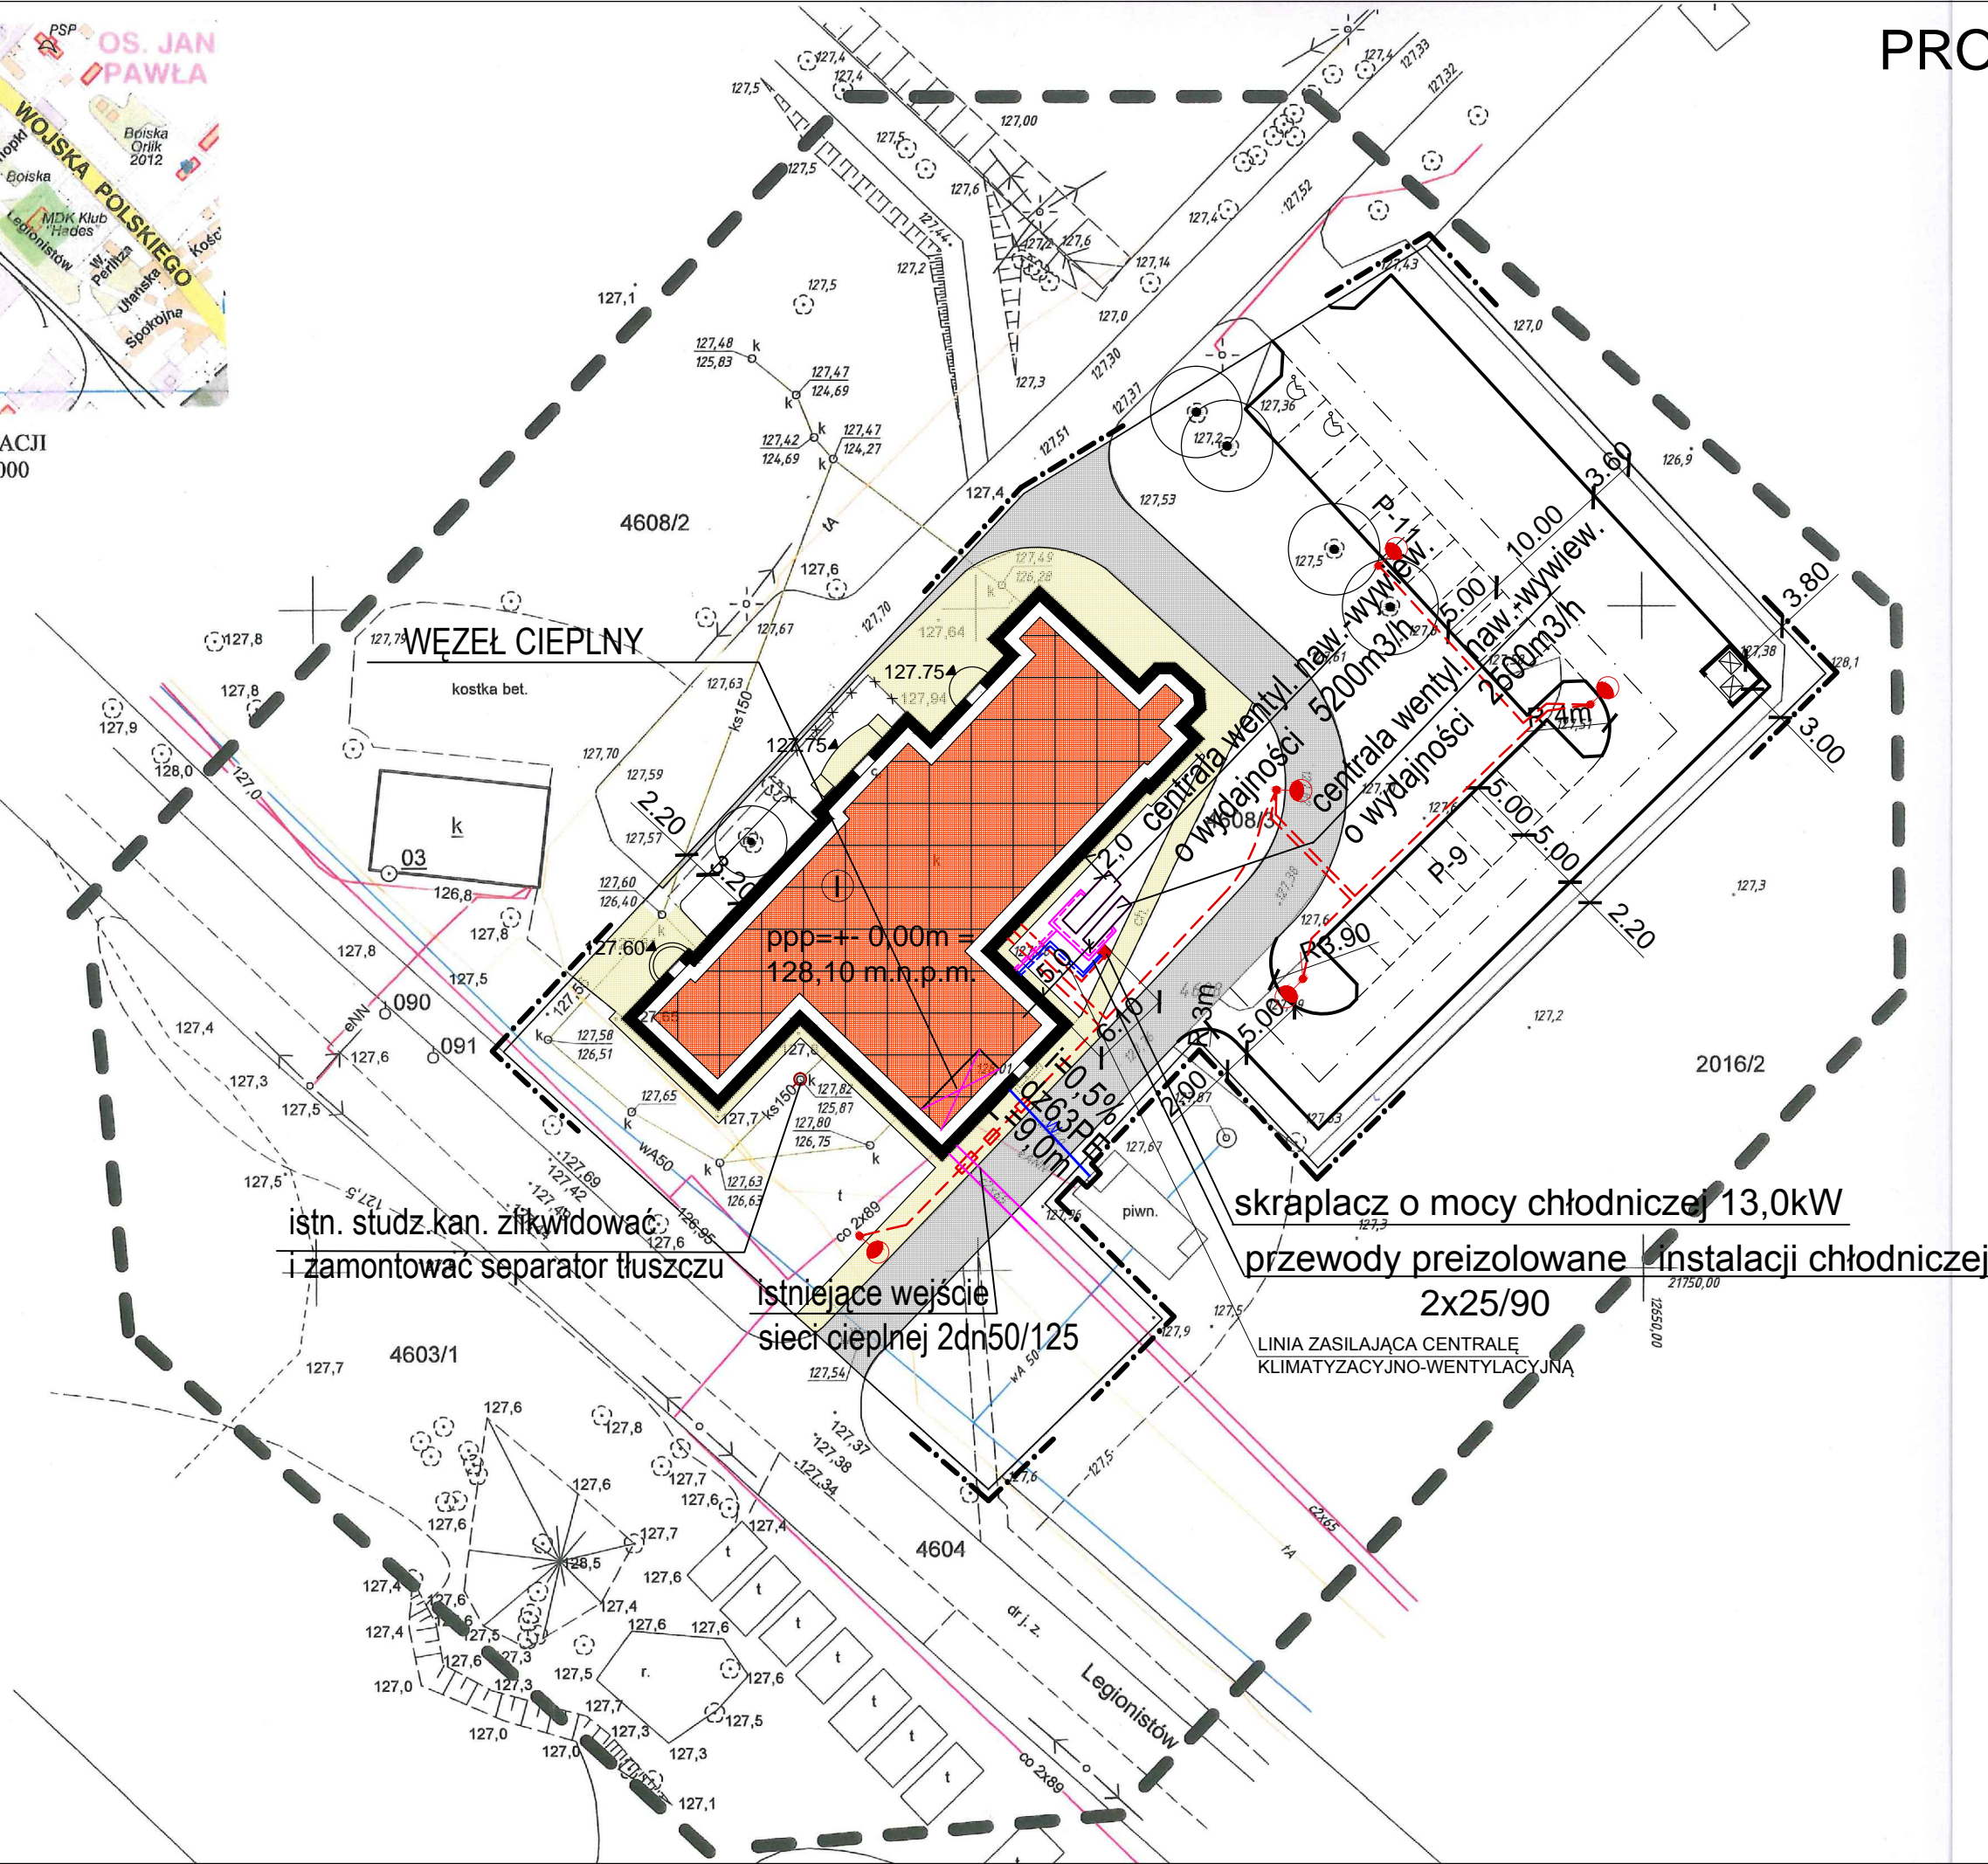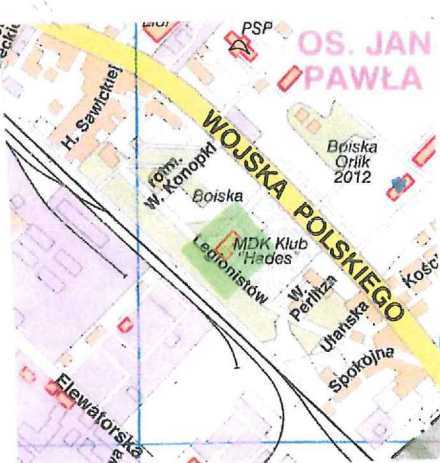

PROJEKT ZAGOSPODAROWANIA TERENU, SKALA 1:500

LEGENDA

- GRANICE OPRACOWANIA
- [Hatched Box] ISTNIEJĄCY BUDYNEK USŁUGOWY MDK "HADES" PRZEWIDZANY DO REMONTU I PRZEBUDOWY
- [Diamond] ŚMIETNIK GOSPODARCZY
- [Yellow Box] ISTNIEJĄCE PLACE, CHODNIKI, /NAWIERZCHNIA UTWARDZONA Z KOSTKI BETONOWEJ/
- [Grey Box] ISTNIEJĄCY CIĄG PIESZO JEZDNY /NAWIERZCHNIA ASFALTOWA/
- [White Box] PROJEKTOWANE PLACE, CIĄGI PIESZE, /NAWIERZCHNIA UTWARDZONA Z KOSTKI BETONOWEJ/
- [P-1 Box] PROJEKTOWANA DROGA DOJAZDOWA /PARKING/ NAWIERZCHNIA Z KOSTKI BETONOWEJ, MIEJSCA POSTOJOWE W NAWIERZCHNIA AZUROWEJ
- [Green Box] ISTNIEJĄCA ZIELEŃ NISKA- TRAWNIKI
- [Green Circle] ISTNIEJĄCA ZIELEŃ WYSOKA
- [Red Line] PROJEKTOWANA LINIA KABLOWA OŚWIETLANIA ZEWNĘTRZNEGO /SŁUP OŚWIETLENIOWY/
- [Blue Line] PRZYŁĄCZE WODOCIĄGOWE - ODCINEK DO WYMIANY

BIURO USŁUG PROJEKTOWYCH

mgr inż. arch. Marek Kochański  
16-400 Suwałki; ul. K.O.Falka 23

TEMAT	REMONT I PRZEBUDOWA BUDYNKU POKOSZAROWEGO MDK "HADES" WRAZ Z BUDOWĄ PARKINGU I LINII ZEWNĘTRZNEGO OŚWIETLANIA TERENU- GRAJEWÓ UL. W.POLSKIEGO 72			FAZA PR. BUD.
OBIEKT	BUDYNEK UŻYTECZNOŚCI PUBLICZNEJ MIEJSKIEGO DOMU KULTURY "HADES", WPISANY DO REJESTRU ZABYTKÓW WOJEWÓDZTWA PODLASKIEGO POD nr A-179			BRANŻA SANIT.
RYSunek	PROJEKT ZAGOSPODAROWANIA TERENU LOKALIZACJA WĘZŁA CIEPLNEGO			SKALA 1:500
PROJ.	mgr inż. Danuta Piszczatowska	UPR. NR SUW-75/90	DATA X. 2012r	PODPIS
SPRAWDZ.	mgr inż. Edyta Łysenko	UPR. NR PDL/0053/POOS/09	DATA X. 2012r	PODPIS
				NR RYS. S1