


SKUCIE I WYRÓWNIANIE
POSADZEK

RZUT PARTERU
SKALA 1:50

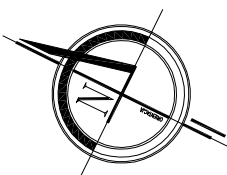

LEGENDA:

ZAKRES OBJĘTY OPRACOWANIEM

ZAKRES NIE OBJĘTY OPRACOWANIEM


ŚCIANY ISTNIEJĄCE

KANAŁY WENTYLACYJNE ISTNIEJĄCE

ŚCIANY I ELEMENTY BUDYNKU
PRZEZNACZONE DO ROZBIÓRKI

ISTNIEJĄCA POSADZKA BETONOWA
POKRYTA LINOLEUM

ISTNIEJĄCA PODŁOGA Z PŁYTEK
CERAMICZNYCH DO SKUCIA,
WYRÓWNIANIA I WYPOZIOMOWANIA

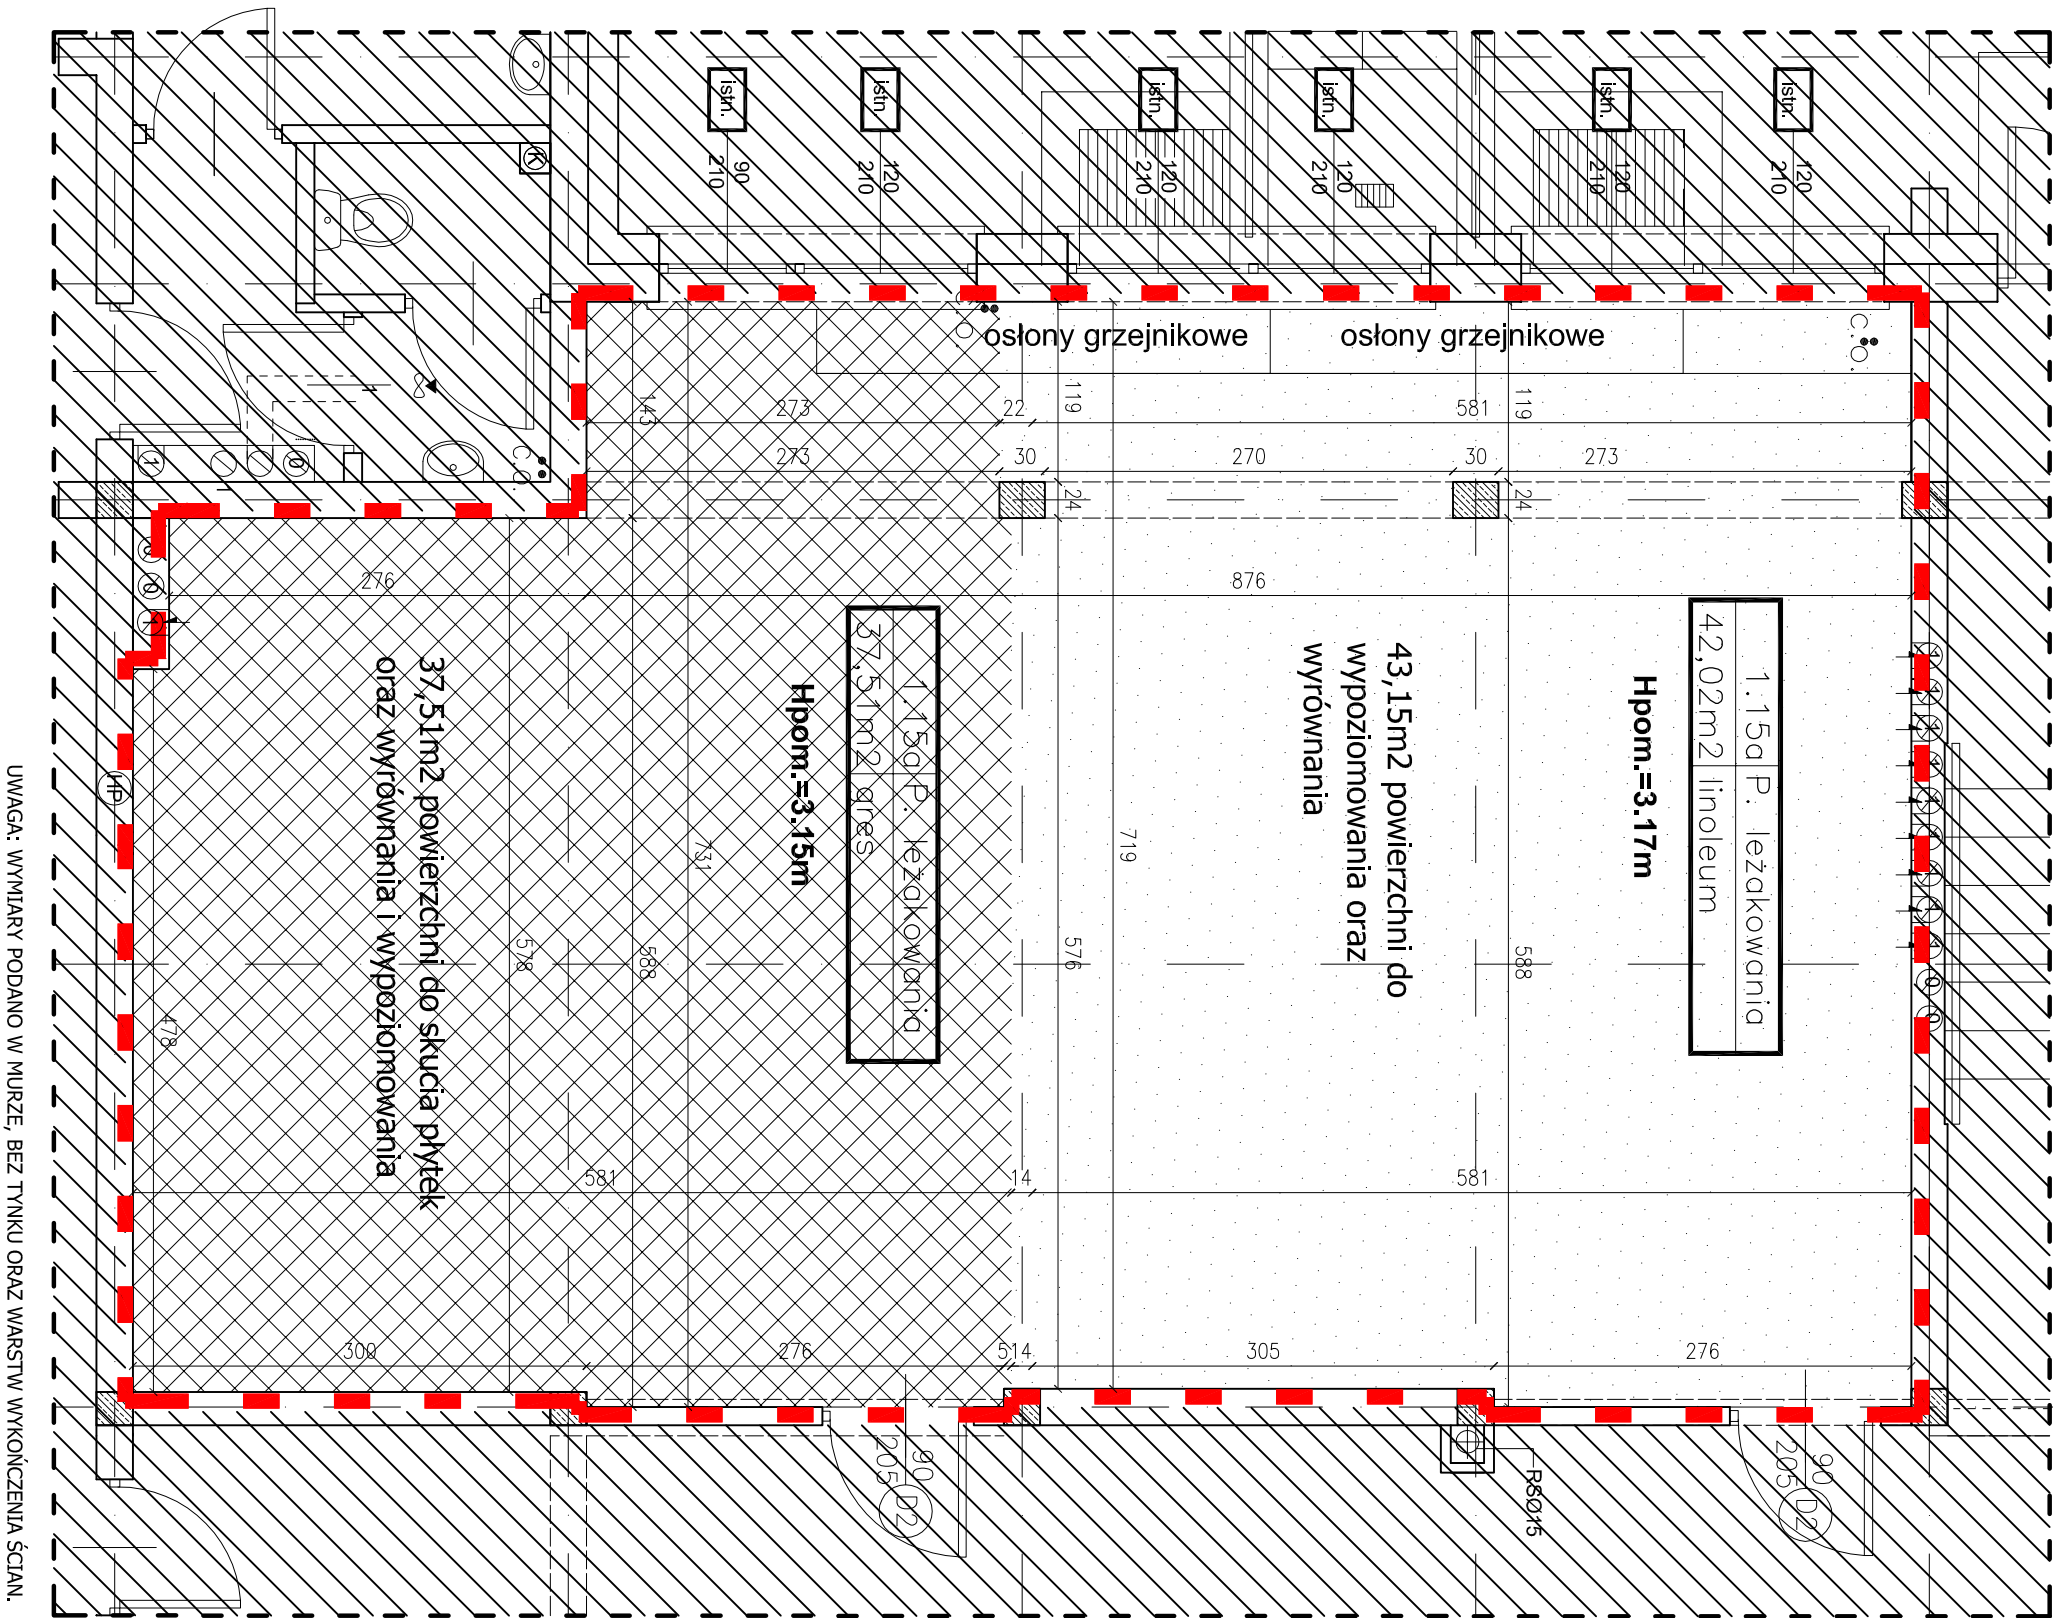

UWAGA: WYMIARY PODANO W MURZE, BEZ TYNKU ORAZ WARSTW WYKOŃCZENIA ŚCIAN.

GRAF				OPRACOWANIE PROJEKTU:			
S. B. D. O. W. WYSTĘPIENIA				GRAF Pracownia Architektoniczna – Graficžno			
ARCHITEKTURA				ul. Czysio 14, 15–463 Białystok			
NR PRYSUNKU:				tel. 730 012 029, email: grafpracownia.bio@gmail.com			
PW-A-130				TEMAT: REMONT ISTNIEJĄCEGO ŻŁOBKA MIEJSKIEGO			
DATA: 30.09.2019				W GRAJEWIE ZŁOKALIZOWANEGO W BUDYNKU			
SKALA: 1:50				PRZEDSZKOLA MIEJSKIEGO NR 2 W GRAJEWIE			
MAZNA PRYSUNKU:				ADRES: ul. J. Kasiekiego 2, 19-203 Grajewo			
PROJEKTOWAŁ: mgr. inż. arch. Piotr Kuzyński				NR UPRAWNIENIA: BR/27/01			
WSPÓŁPRACUJĄCY: mgr. inż. arch. Marta Świętochowska				STR.			
Rzut parteru - skucie i wyrównanie posadzek							