

wickie

USKA PO
Boiska
W. Koropk
Orlik
2012

Włocławek

new

SZKIC ORIENTACJI
SKALA 1 : 10000

1

inż. Daniel Koda

Geodeta uprawniony, Nr rej. GUGiK 3279

127,4

—

17


□

- - PROJ. STUP
- - PROJ. OPRAV

- PROJ. KABEL

PROJ. PIPA

SZKIC ORIENTACJI
SKALA 1 : 10000

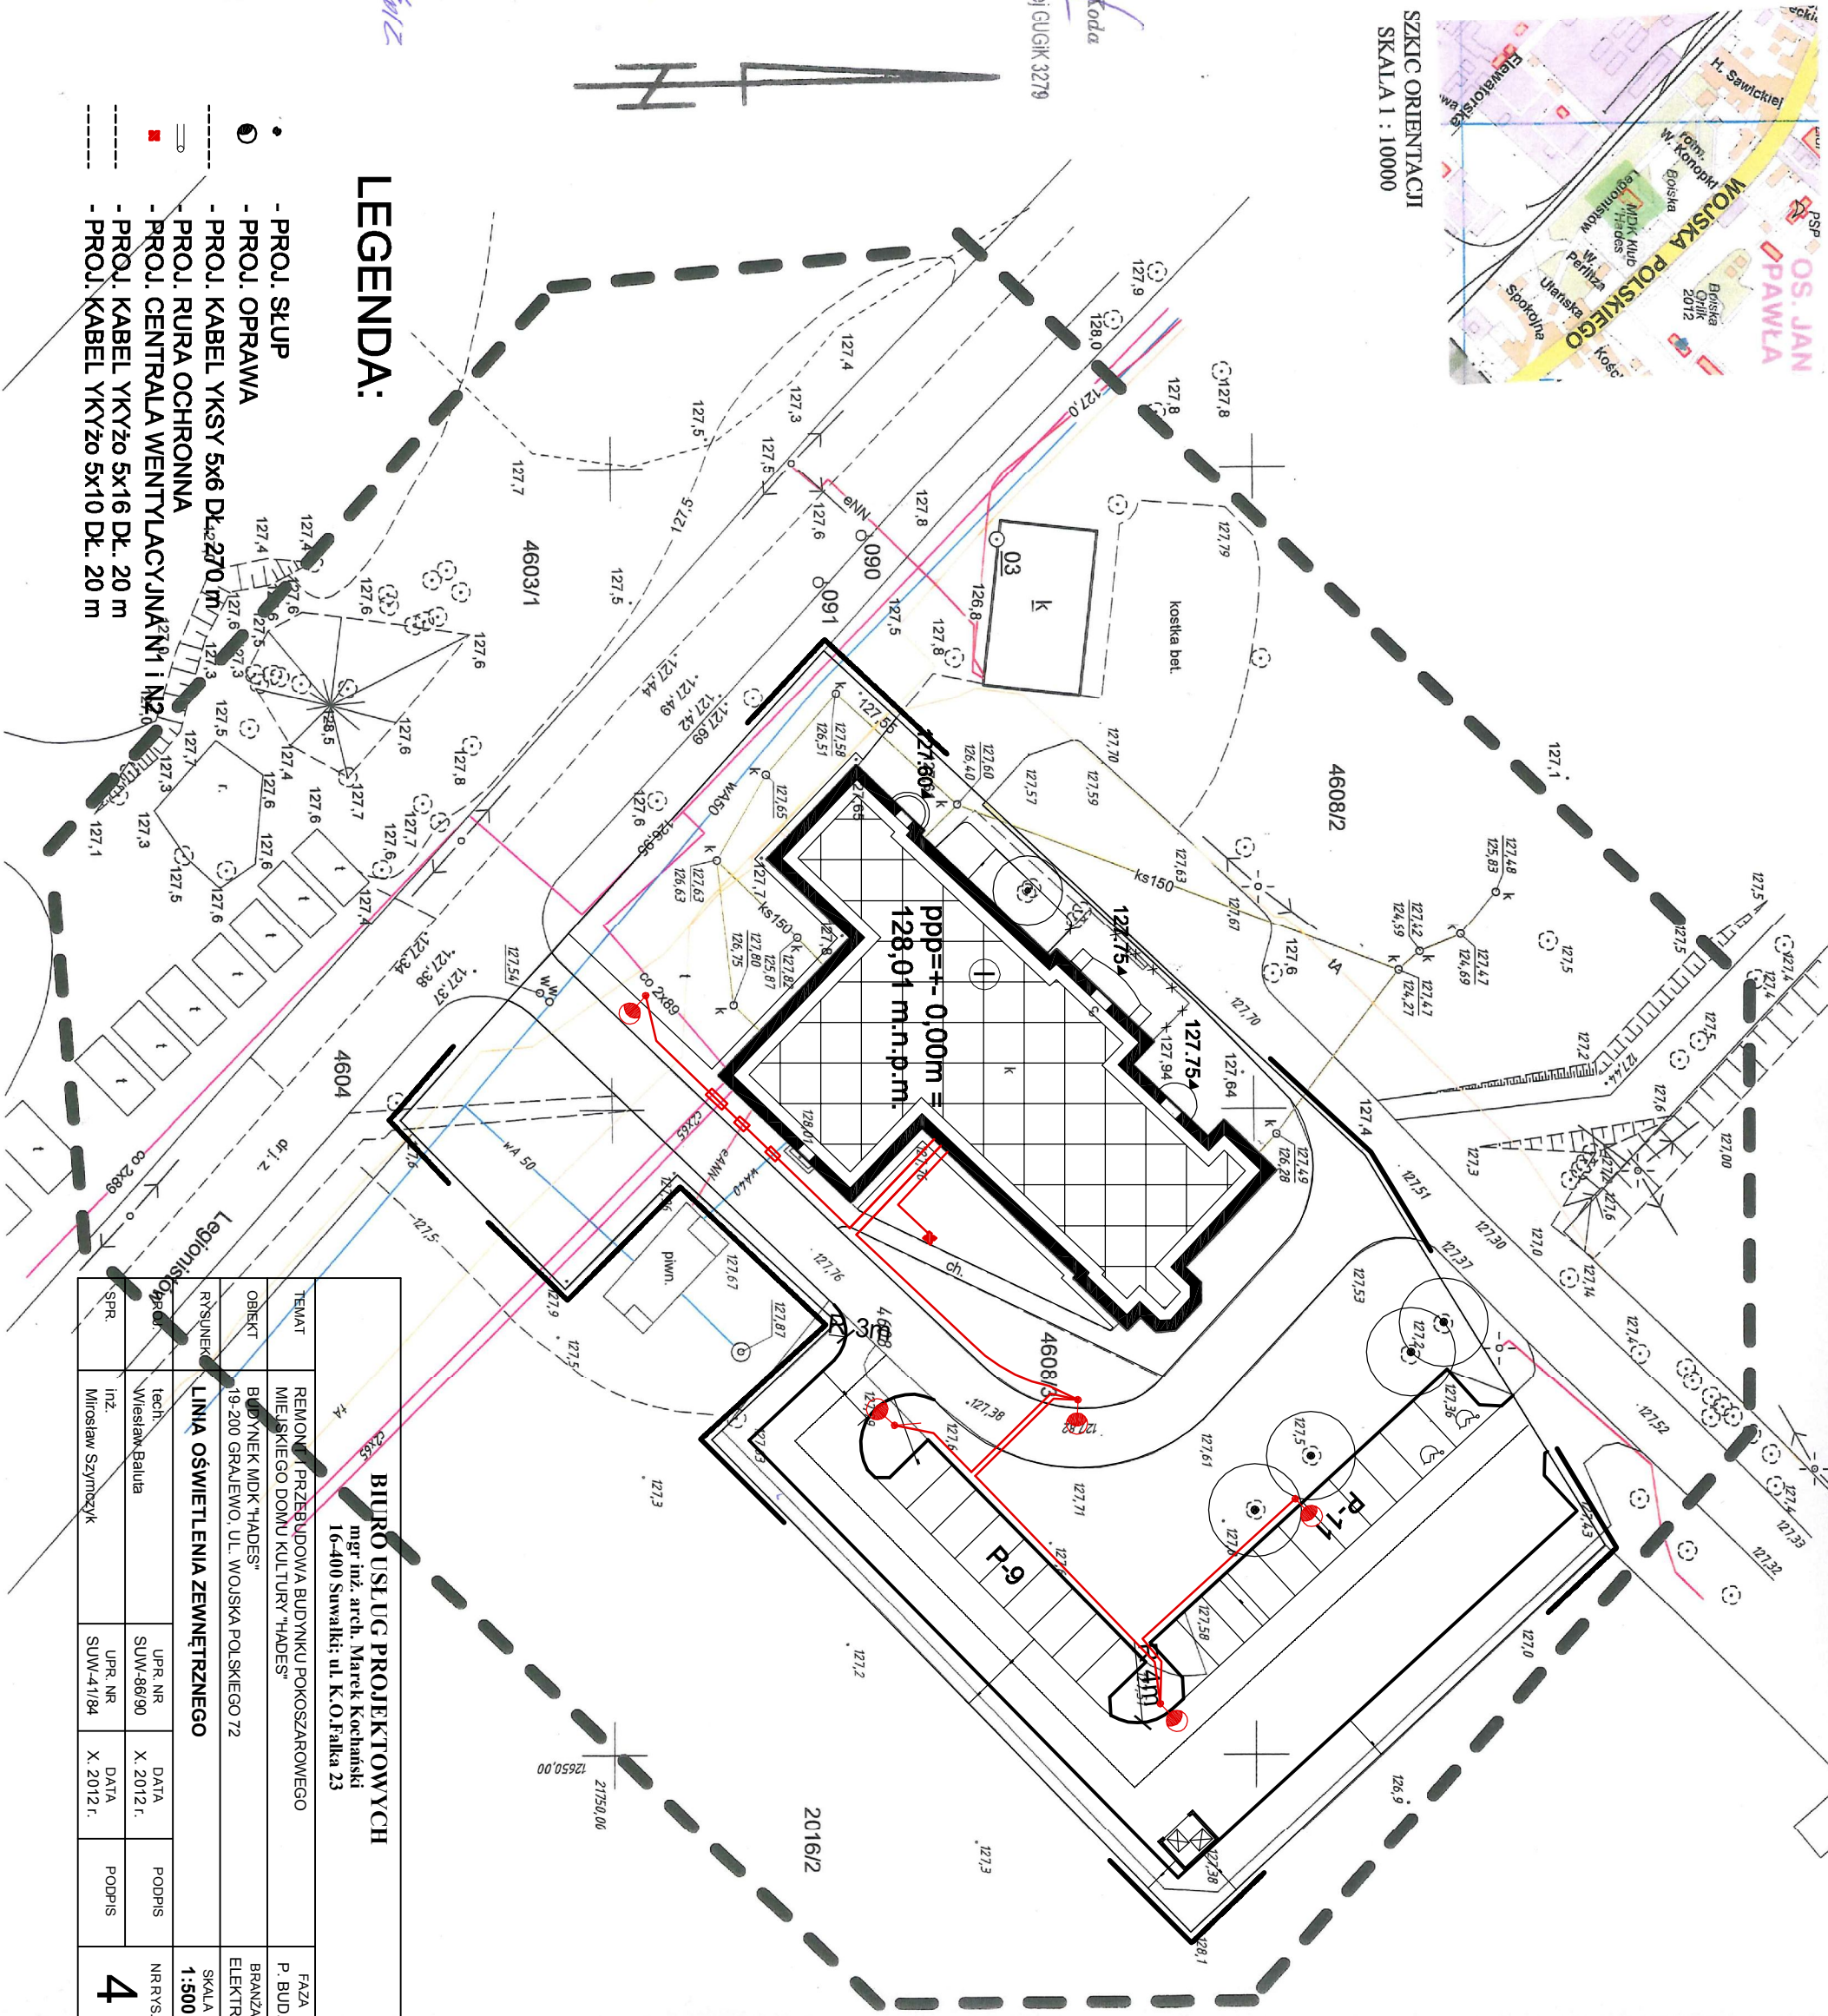

LEGENDA:

- PROJ. SKUP
- PROJ. OPRAWA
- PROJ. KABEL YKSY 5x6 Dł. 270 m
- PROJ. RURA OCHRONNA
- PROJ. CENTRALA WENTYLACYJNA
- PROJ. KABEL YKY2o 5x16 Dł. 20 m
- PROJ. KABEL YKY2o 5x10 Dł. 20 m

BIURO USŁUG PROJEKTOWYCH mgr inż. arch. Marek Kochański 16-400 Suwałki; ul. K.O. Falka 23				
TEMAT	REMONT I PRZEBUDOWA BUDYNKU POKOZARAWEGO MIEJSKIEGO DOMU KULTURY "HADES"			FAZA P. BUD
OBJEKT	BUDYNEK MDK "HADES" 19-200 GRAJEWO, UL. WOJSKA POLSKIEGO 72			BRANŻA ELEKTRI
RYSLUNEK	LINIA OŚWIETLENIA ZEWNĘTRZNEGO			SKALA 1:500
PROJEKTANT	tech. Wiesław Bałuta	UPR. NR UPW-86/90	DATA X. 2012 r.	NR RYS. 4
SPR.	inż. Miroslaw Szymczyk	UPR. NR SUW-4/1/94	DATA X. 2012 r.	