SCHEMAT TECHNOLOGICZNY
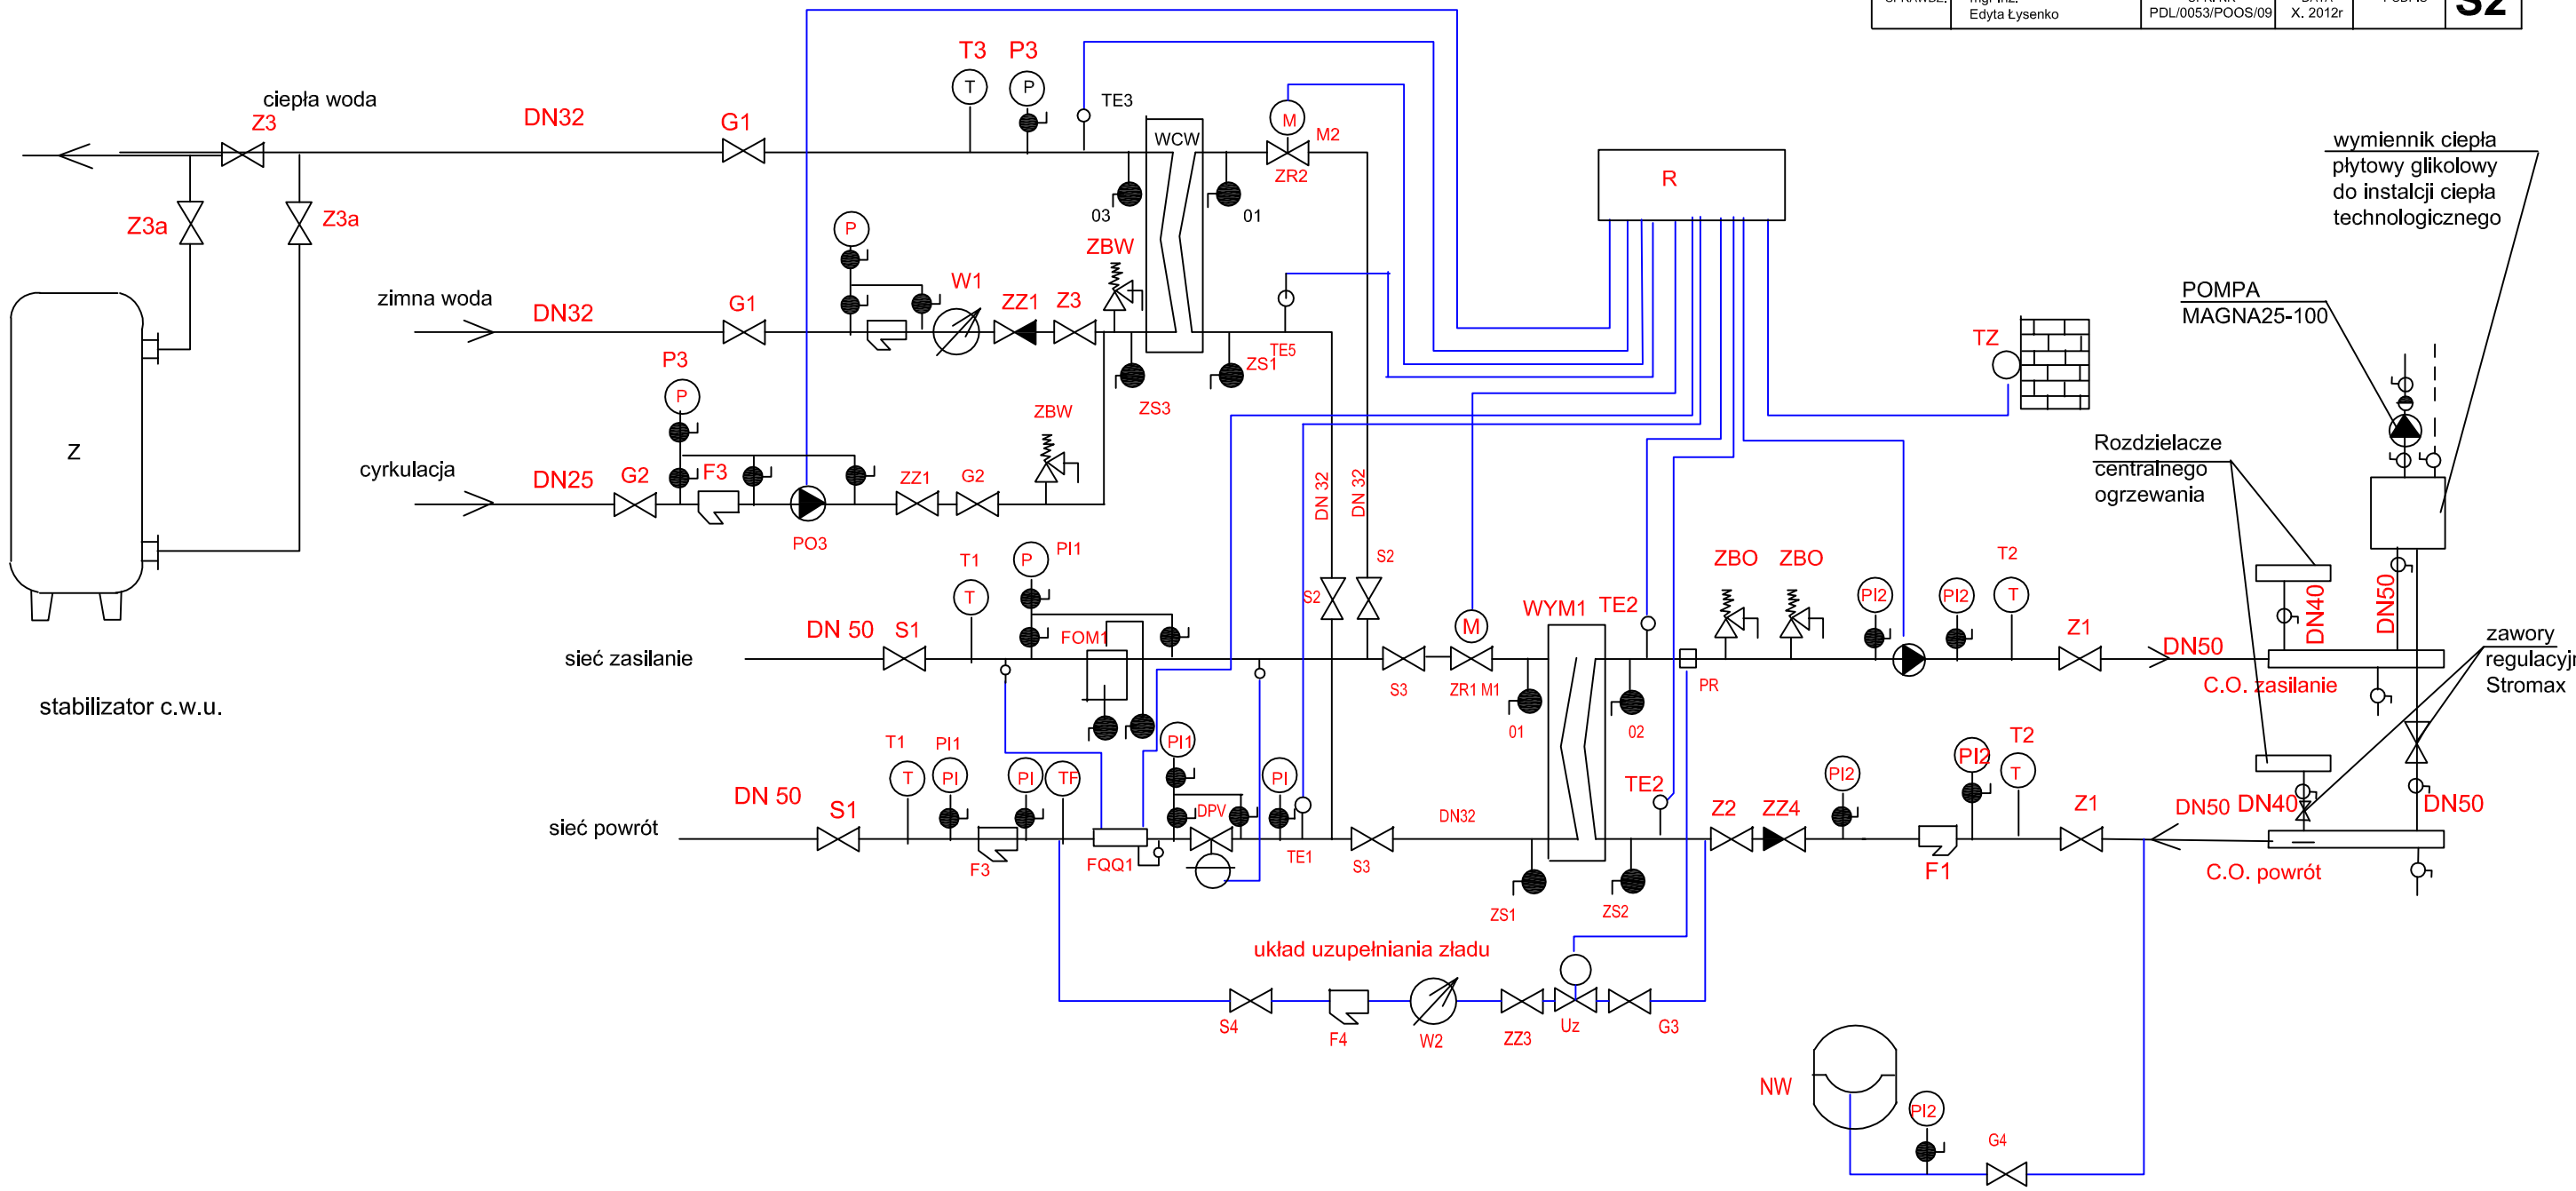
BIURO USŁUG PROJEKTOWYCH mgr inż. arch. Marek Kochański 16-400 Suwałki; ul. K.O.Falka 23					
TEMAT	REMONT I PRZEBUDOWA BUDYNKU POKOSZAROWEGO MDK "HADES" WRAZ Z BUDOWĄ PARKINGU I LINII ZEWNĘTRZNEGO OŚWIETLENIA TERENU - GRAJEWO UL. W. POLSKIEGO 72.				FAZA PR. BUD.
OBIEKT	BUDYNEK UŻYTECZNOŚCI PUBLICZNEJ MIEJSKIEGO DOMU KULTURY "HADES", WPISANY DO REJESTRU ZABYTKÓW WOJEWÓDZTWA PODLASKIEGO POD nr A-179				BRANŻA SANIT.
RYSUNEK	**SCHEMAT TECHNOLOGICZNY WĘZŁA CIEPLNEGO**				SKALA
PROJ.	mgr inż. Danuta Piszczatowska	UPR. NR SUW-75/90	DATA X. 2012r	PODPIS	NR RYS. **S2**
SPRAWDZ.	mgr inż. Edyta Łysenko	UPR. NR PDL/0053/POOS/09	DATA X. 2012r	PODPIS