


**RAWNIONY**  
*Pietrzak*  
21818

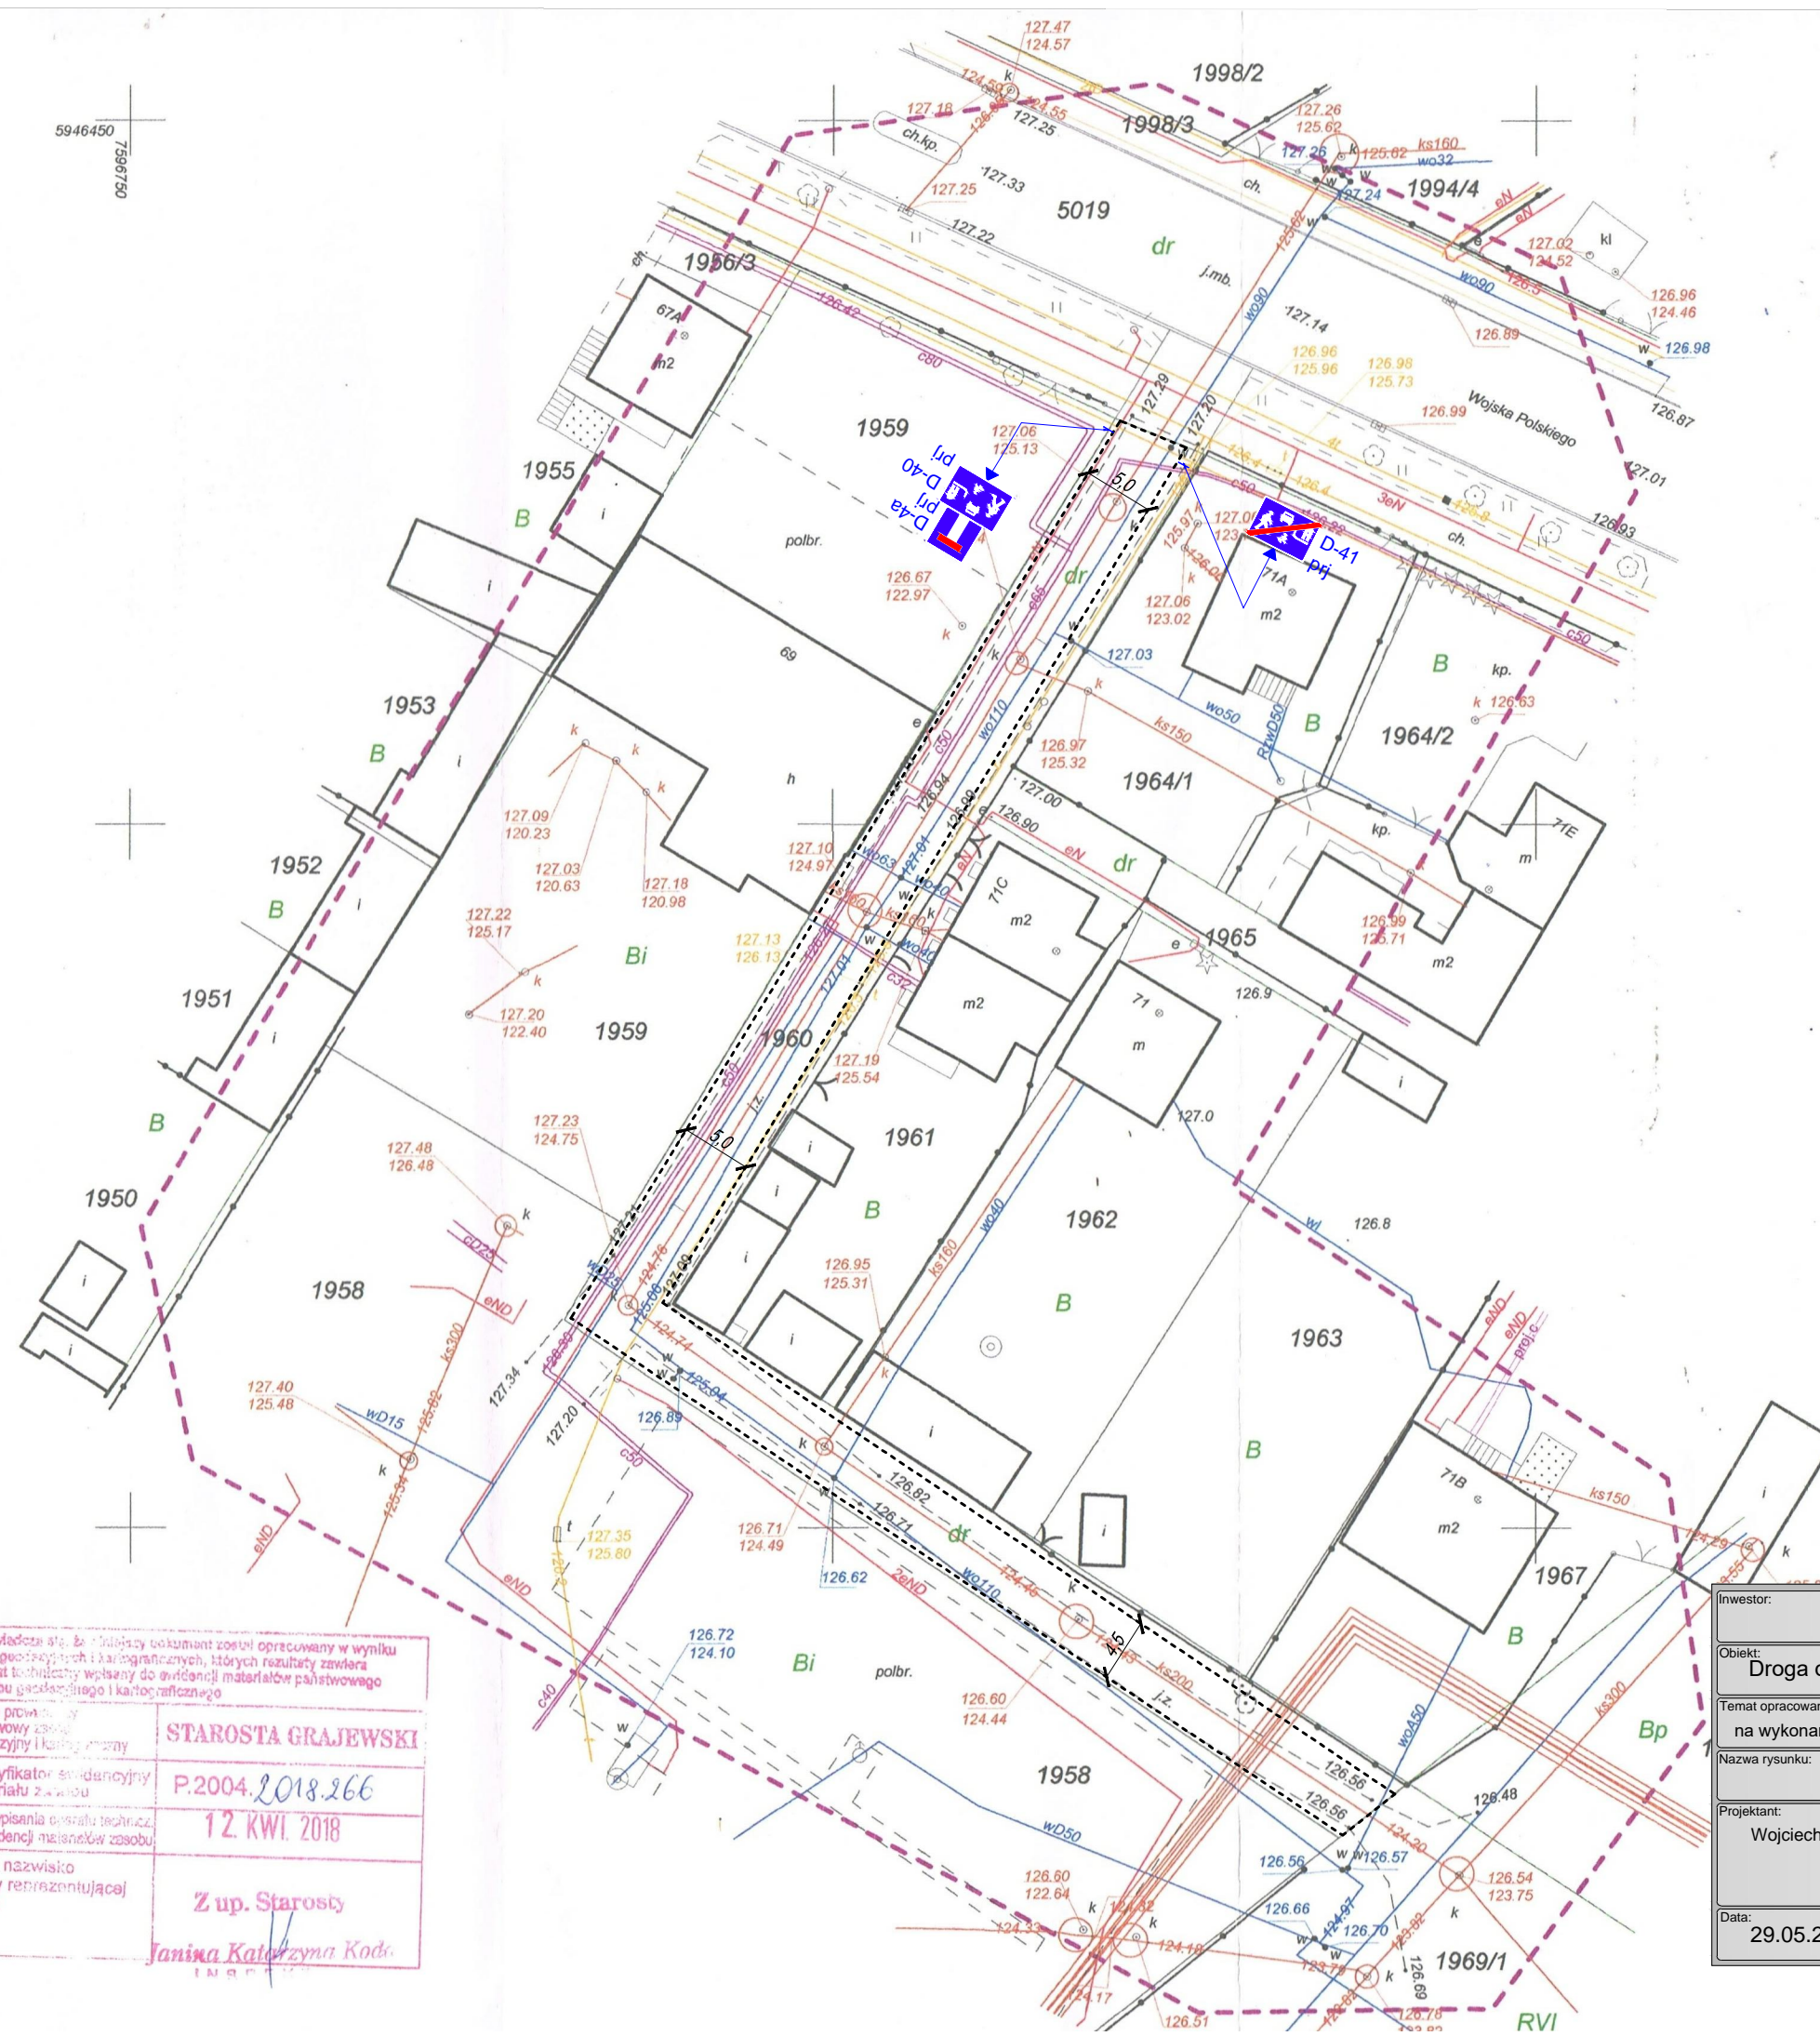

*PROJEKTOWANE:*



Investor:			
Miasto Grajewo, ul. Strażacka 6A, 19-200 Grajewo			
Objekt:			
Droga dojazdowa o nr 1960 (łącznik od ul. Wojska Polskiego do działki nr 1958)			
Temat opracowania:			
Przebudowa sięgacza ul. Wojska Polskiego w Grajewie polegająca na wykonaniu nawierzchni, oświetlenia ulicznego i kanalizacji deszczowej w istniejącym pasie drogowym			
Nazwa rysunku:			
PLAN SYTUACYJNY OZNAKOWANIA			
Projektant:		Nr uprawnień:	Nr rysunku:
Wojciech Zubiel			2
Data:	Stadium:	Branża:	Skala:
29.05.2019 r.	Projekt budowlany	Inżynieria ruchu	1:500