


TE-TABLICA ROZDZIELCZA W.G. PROJEKTU TYPOWEGO
ORLIK 2012
MODUŁOWY SYSTEM ZAPLECHA BOISK SPORTOWYCH

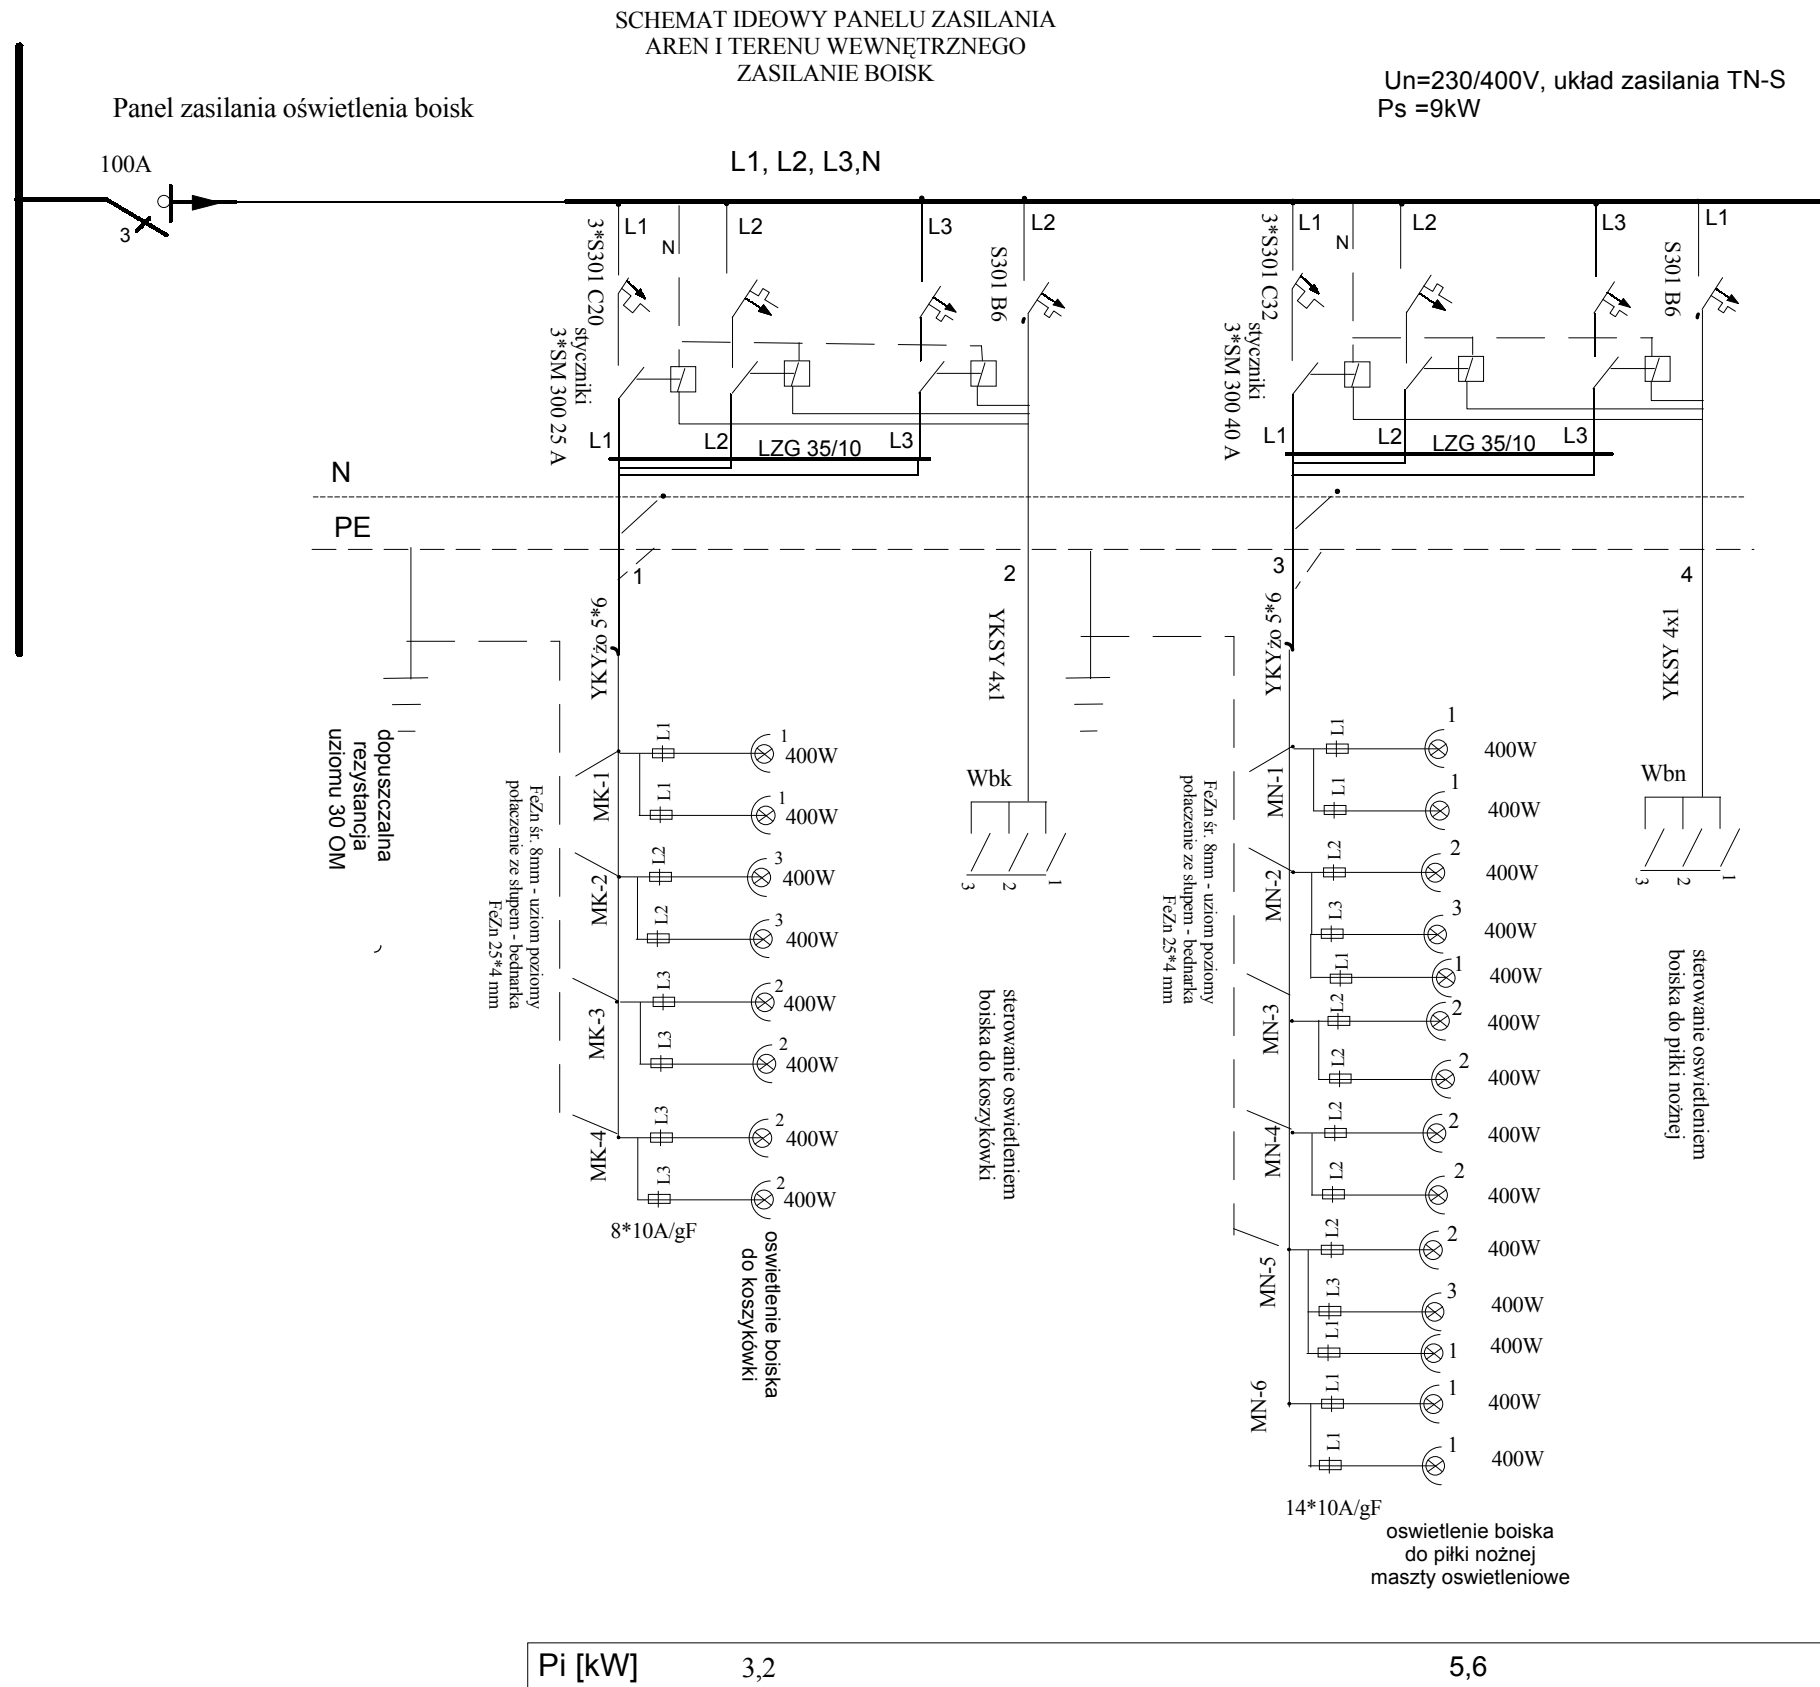

Wbk i Wbn wyłączniki 3-obwodowe p/t.
usytuować w miejscu dogodnym
dla obsługi (poza rozdzielnią)

MK-1, MN-1- słupy oświetleniowe stalowe, wys. 9m,
wyposażone w trzony do naswietlaczy.
ustawiane na fundamencie betonowym prefabrykowanym

PROJEKT: ORLIK2012 ZESPÓŁ BOISK SPORTOWYCH Adaptacja projektu typowego na potrzeby Miasta Grajewo działka nr geod. 427		
inwestor	MIASTO GRAJEWÓ ul. Strażacka 6A, 19-200 Grajewo	
PROJEKT:	BIURO OBSŁUGI INWESTYCJI ul. Gołdapska 22, 19-400 Olecko	
PROJEKTANT	Nr upr.	Podpis
Barbara Marciniak	SUW 339/80	
Tytuł rysunku: schemat ideowy zasilania oświetlenia boisk		
skala	data	nr rys.
b.s.	25.02.2010	1E

UWAGA:
szczegółowe informacje doboru naswietlaczy
zawarte są w załączniku z wynikami obliczeń
oświetlenia boisk.

OCHRONA OD PORAŻEŃ PRZY USZKODZENIU
SAMOCZYNNE WYŁĄCZENIE ZASILANIA