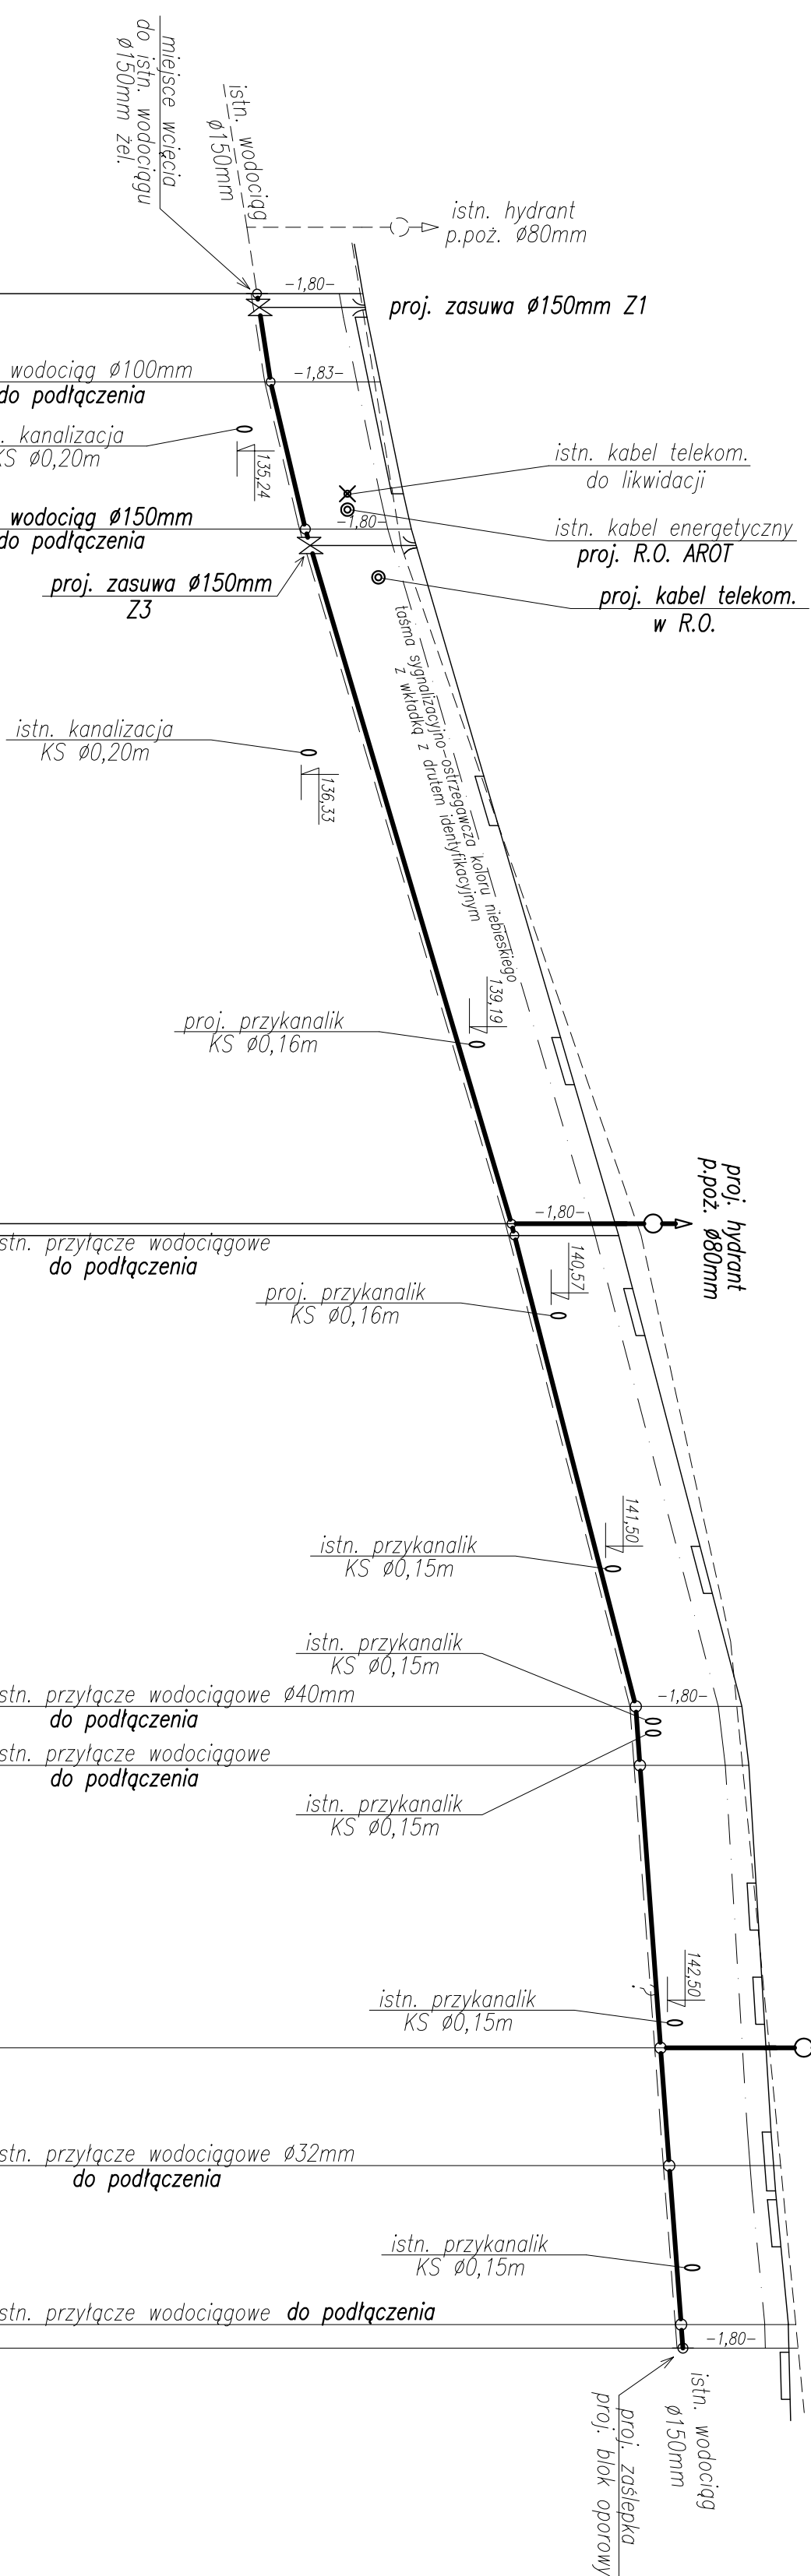
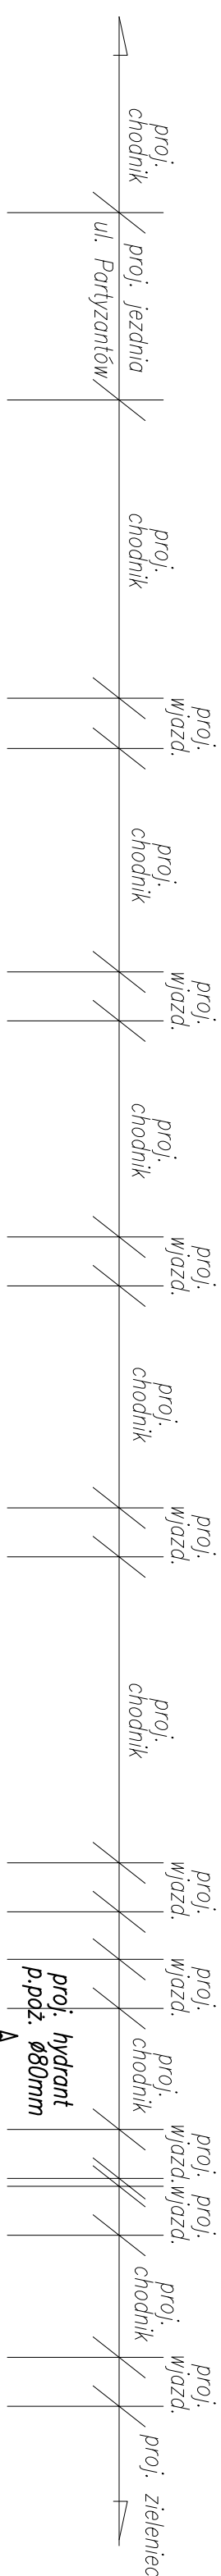


# PROFIL PODŁUŻNY SIECI WODOCIĄGOWEJ

## ul. SPORTOWA

### 1:100/500

[illegible][illegible]