




od km 0+015,43 do km 0+088,27

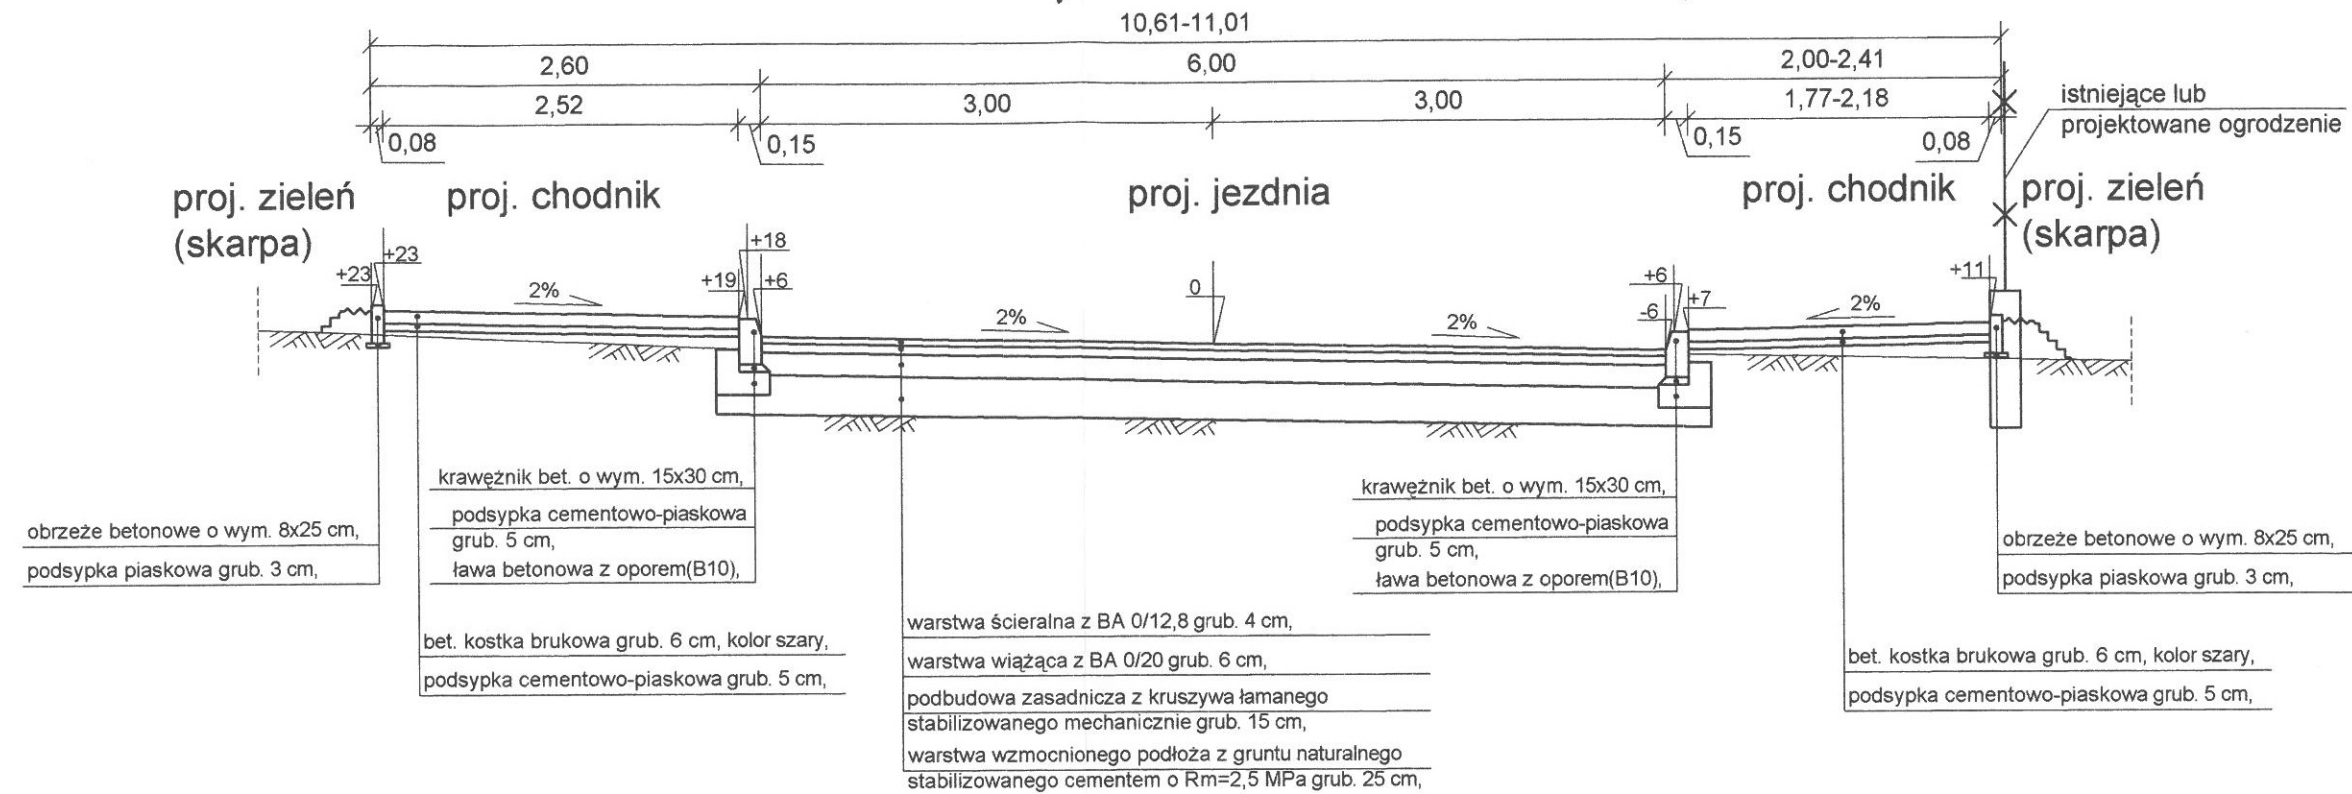

od km 0+448,94 do km 0+664,54

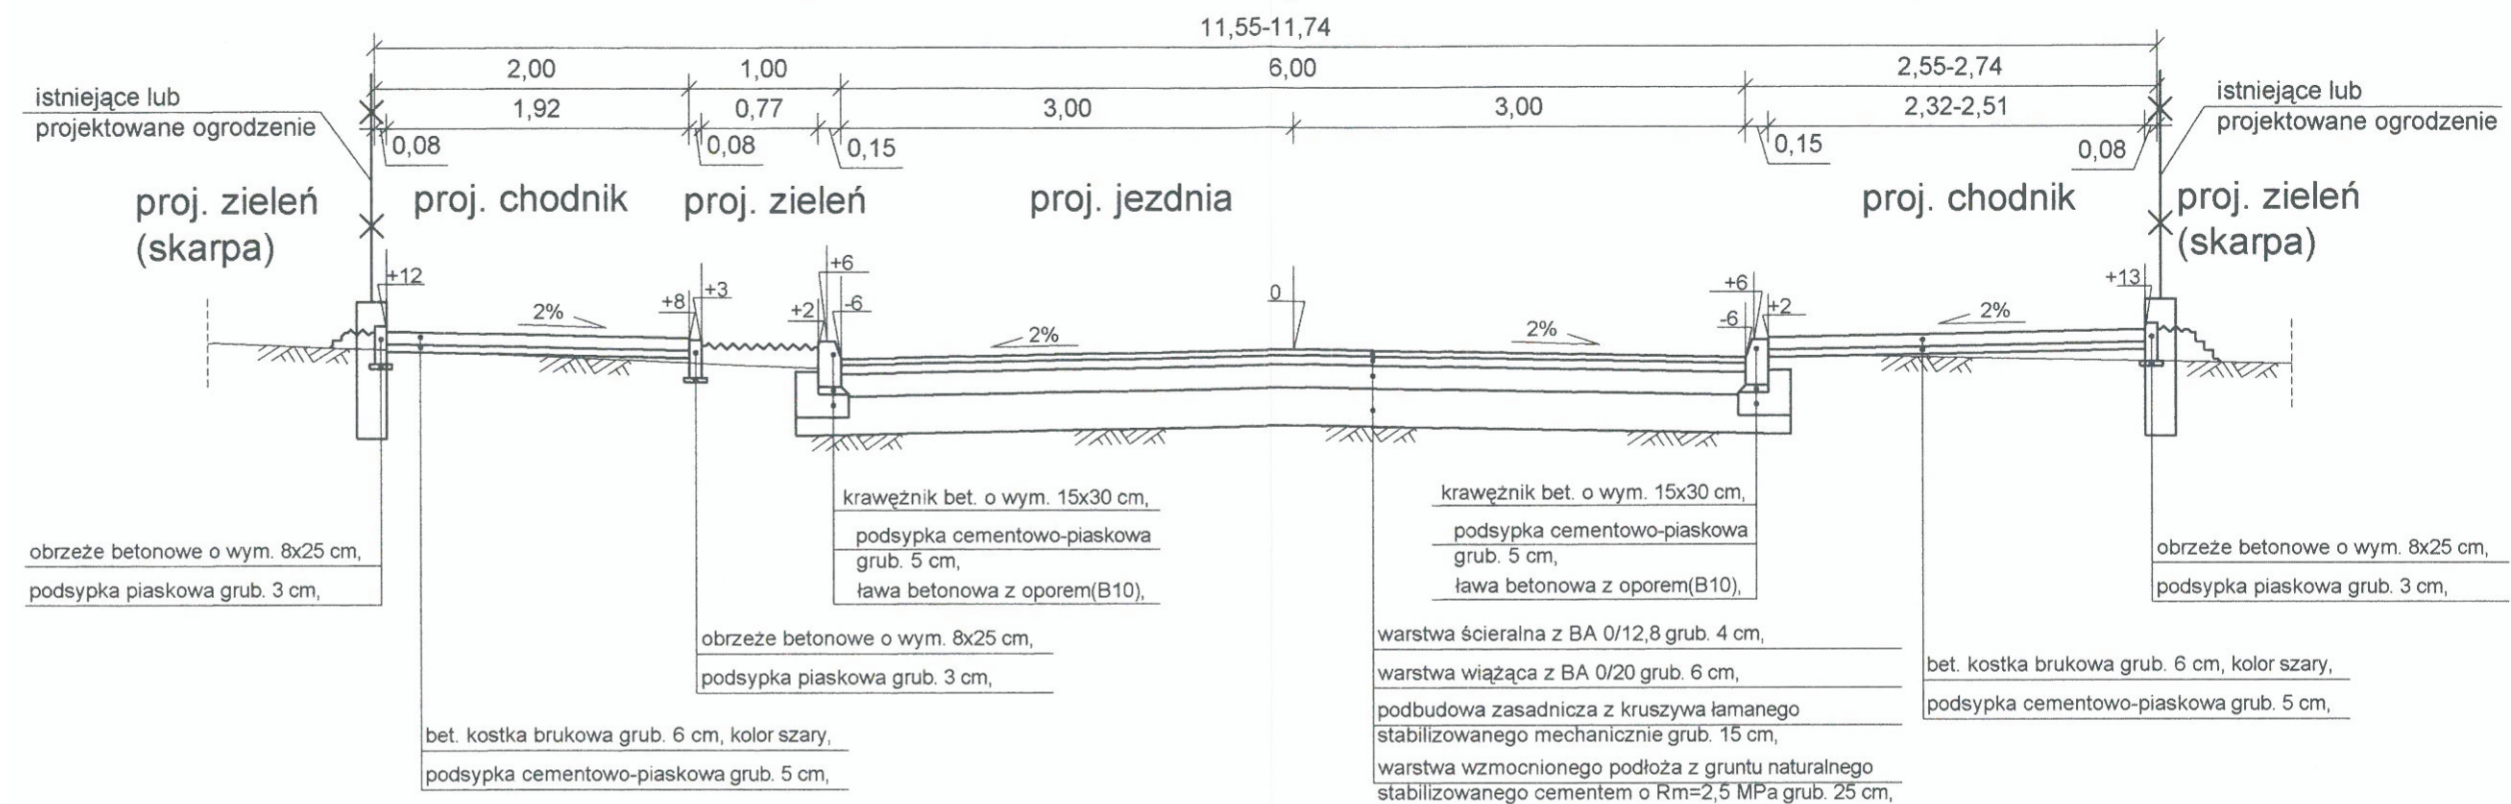

od km 0+090,40 do km 0+414,12

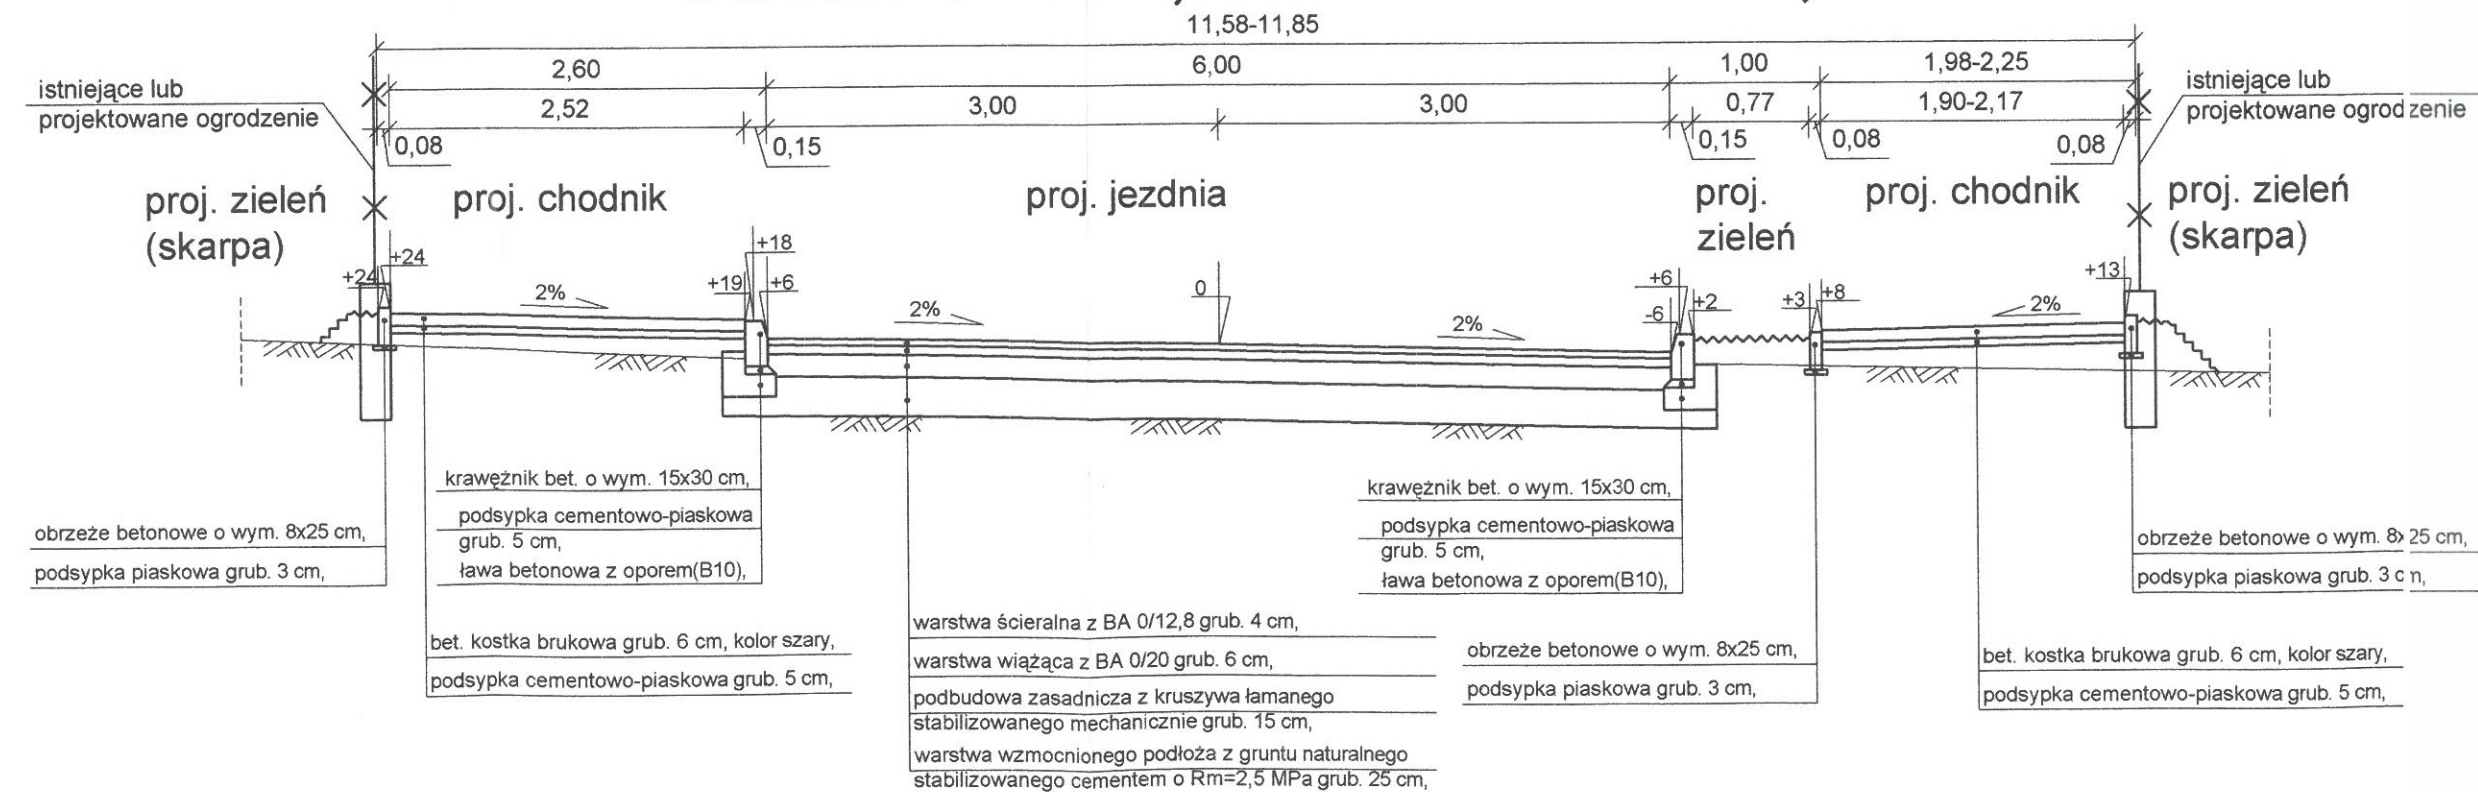

Przedsiębiorstwo Usługowo-Wykonawcze "ENERGOS"

ul. Zacisza 10, 07-410 Ostrołęka tel (029) 769 40 23

Inwestor: Urząd Miasta w Grajewie; ul. Strażacka 6, 19-200 Grajewo

ul. Sadowa w Grajewie

Temat oprac.: **Budowa infrastruktury technicznej oraz nawierzchni ulic w części oś. M. Konopnickiej w Grajewie.**

Branża:	DROGOWA
---------	---------

Stadium:

Nazwa rysunku:
PRZEKROJE NORMALNE - ul. Sadowa
ZESPÓŁ PROJEKTOWY

	P.W.
--	------

Skala: 1:50

Imię i nazwisko: projektant: mgr inż. Leszek Chmielewski
asys. projektant: inż. Jacek Wołosz
sprawdzający:

Podpis: Nr: uprawnień: 66/94/C

Data:

DVC NR

12