


KOLUMBARIA - TYP 2.

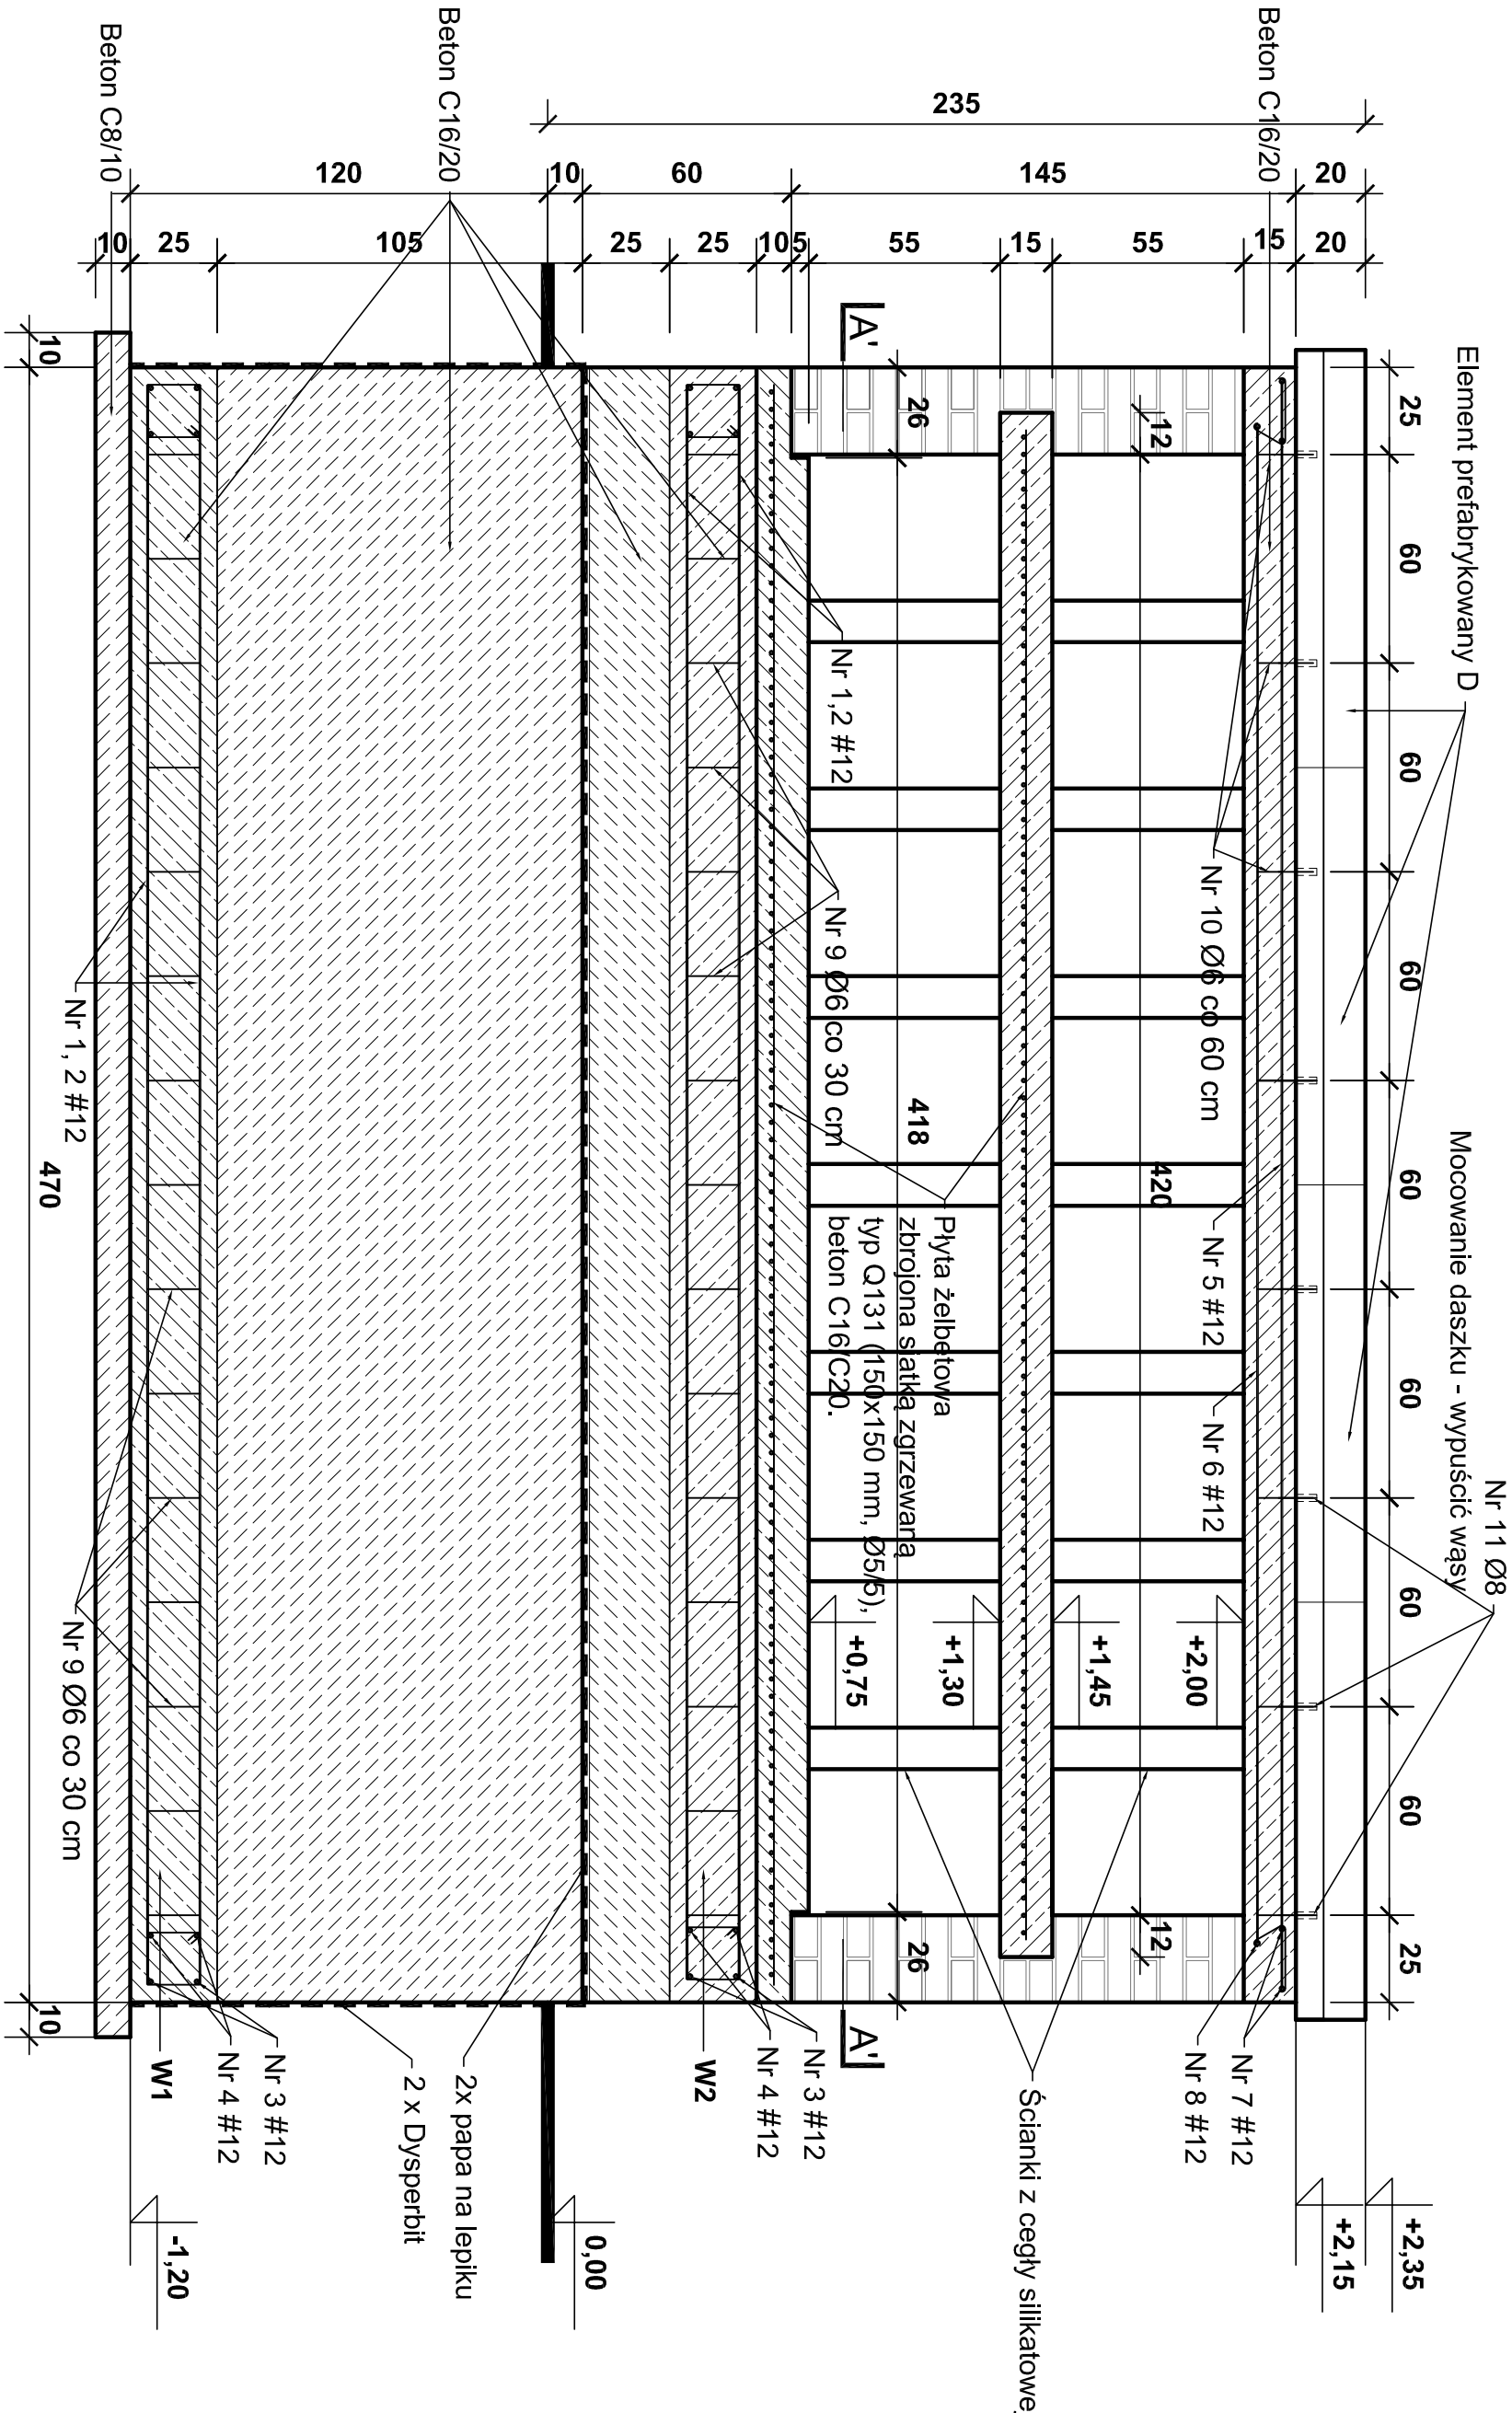

ROZBUDOWA CMENTARZA KOMUNALNEGO W GRAJEWIE

P a n d a
APP

PANDA

AUTORSKA PRACOWNIA PROJEKTOWA
Joanna Jabłońska-Baldyga
Al. Tyśiąclecia 151/186
03-740 Warszawa,
tel. 0 604 864 134,
e-mail: j.j.baldyga@gmail.com

NAZWA OPRACOWANIA
**ROZBUDOWA
CMENTARZA KOMUNALNEGO
W GRAJEWIE**

ZLECENIODAWCA
BURMISTRZ MIASTA GRAJEW

PROJEKT WYKONAWCZY
**KOLUMBARIÓW
- PRZEKROJ PIONOWY C'-C'**

AUTORZY OPRACOWANIA:
BRANŻA: ARCHITEKTURA
mgr inż. arch. **Joanna Jabłońska-Baldyga**

inż. **Marta Piątkowska**
Nr uprawnień: UAN.17342.20/94
w specjalności konstrukcyjno - budowlanej

NR PROJ. SKALA DATA NR RYS.
1:20 KWIECIEŃ 2011 7