

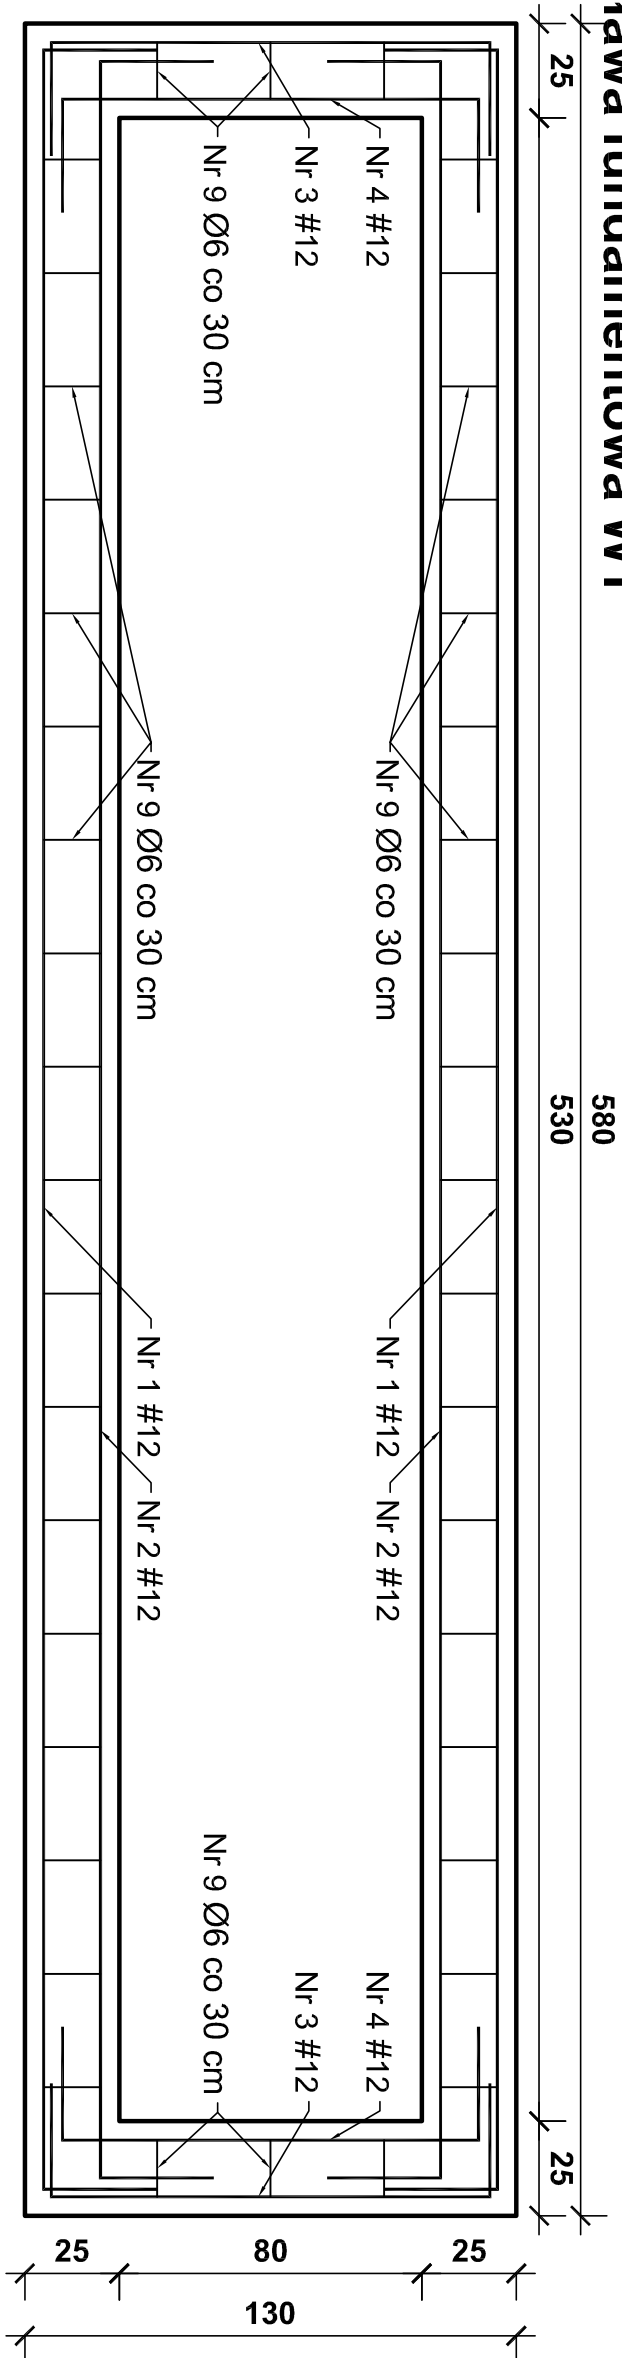



ława fundamentowa W1

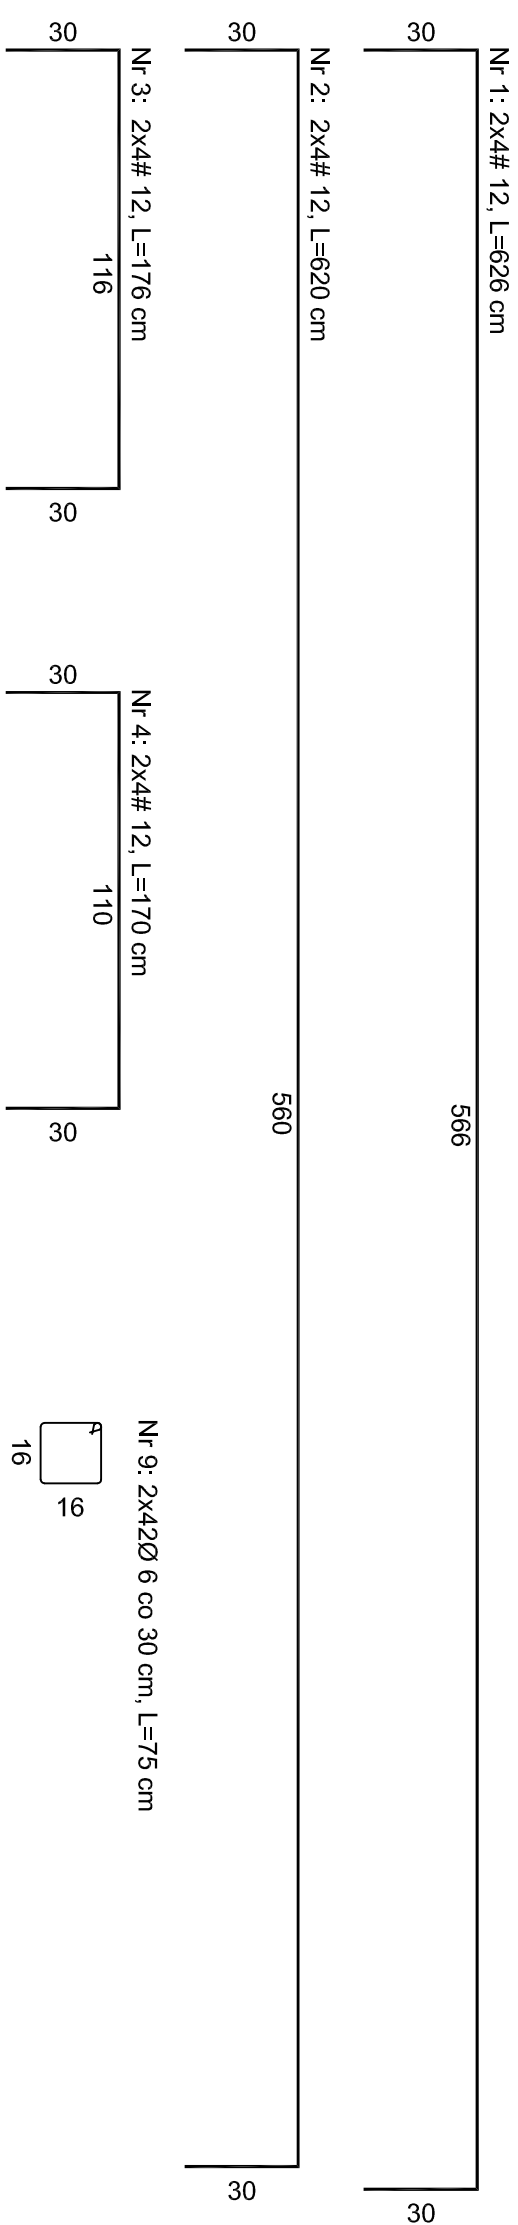

wieniec W2

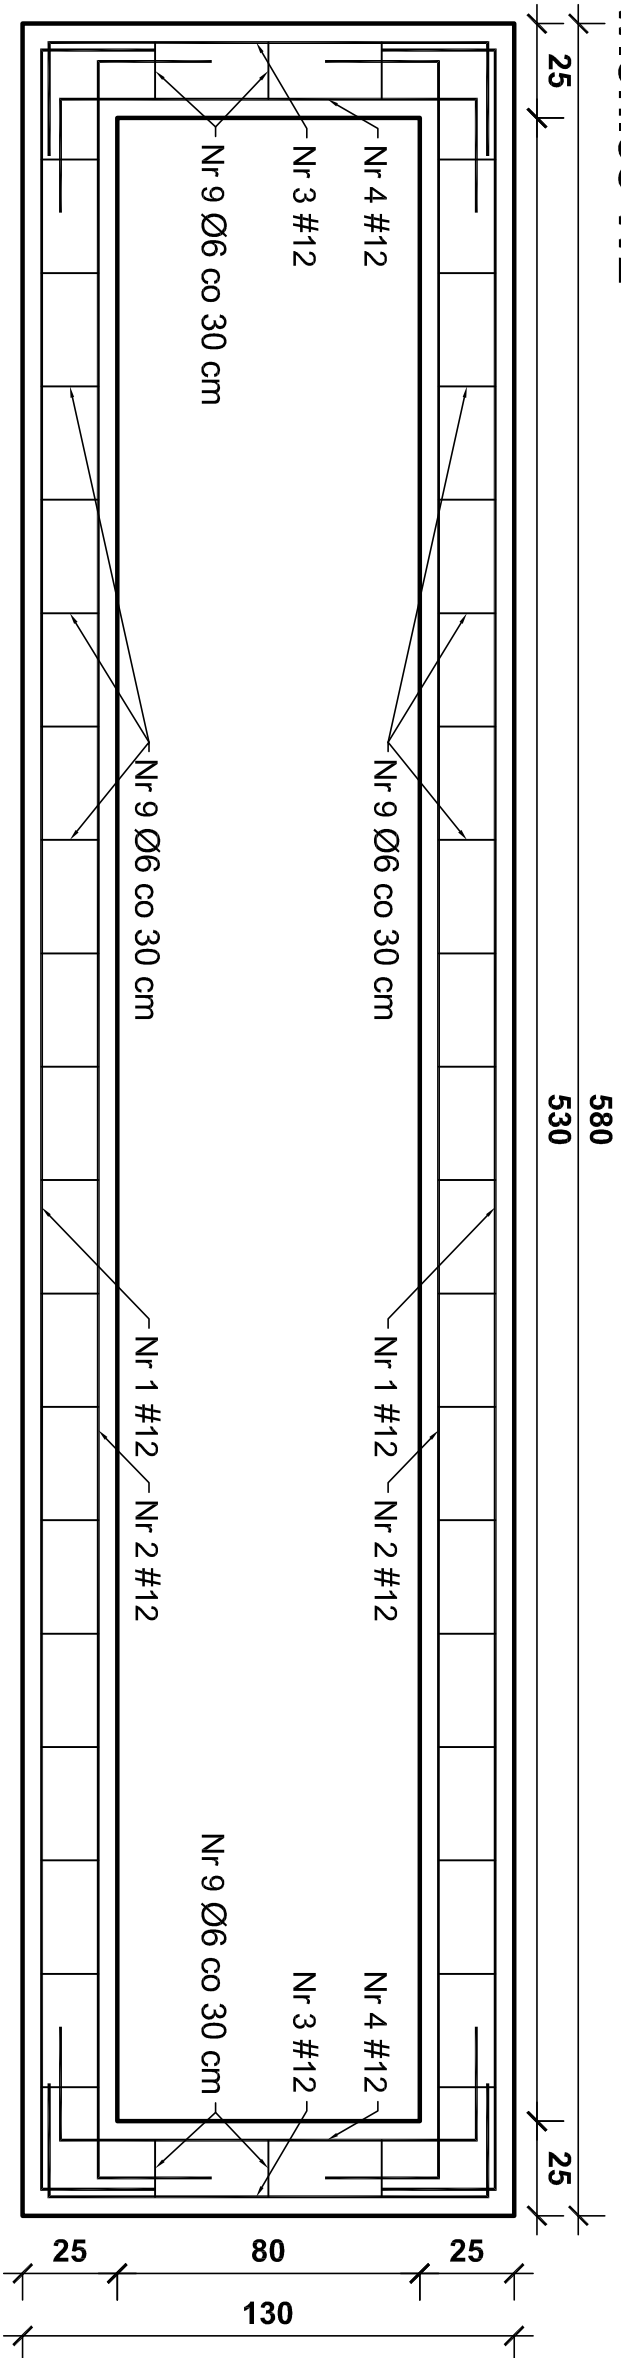

Sposób zbrojenia naroża wieńca  
- W1, W2  
Rzut z góry

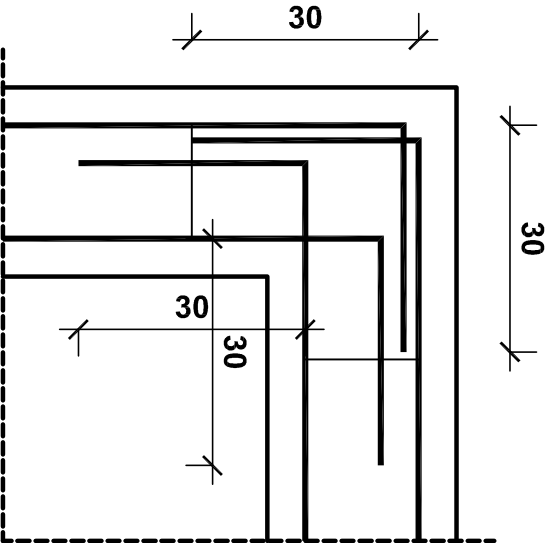

<b>P a n d a</b>			
APP			
PANDA			
AUTORSKA PRACOWNIA PROJEKTOWA			
Joanna Jabłońska-Bałdyga			
Al. Tysiąclecia 151/186			
03-740 Warszawa,			
tel. 0 604 864 134,			
e-mail: j.j.baldyga@gmail.com			
NAZWA OPRACOWANIA			
ROZBUDOWA			
CMENTARZA KOMUNALNEGO			
W GRAJEWIE			
ZLECENIODAWCA			
BURMISTRZ MIASTA GRAJEWO			
PROJEKT WYKONAWCZY			
KOLUMABRIÓW			
- WIENIEC W1, W2			
AUTORZY OPRACOWANIA:			
BRANŻA: ARCHITEKTURA			
mgr inż. arch. Joanna Jabłońska-Bałdyga			
inż. Mała Piątkowska			
Nr uprawnień: UAN.L17342.20194			
w specjalności konstrukcyjno - budowlanej			
NR PROJ.	SKALA	DATA	NR RYS.
1:20	KWIECIEŃ 2011	5	