


# KOLUMBARIA - TYP 1.

## Element prefabrykowany D

## Mocowanie daszku - wypuścić wąsy

Nr 11 Ø8

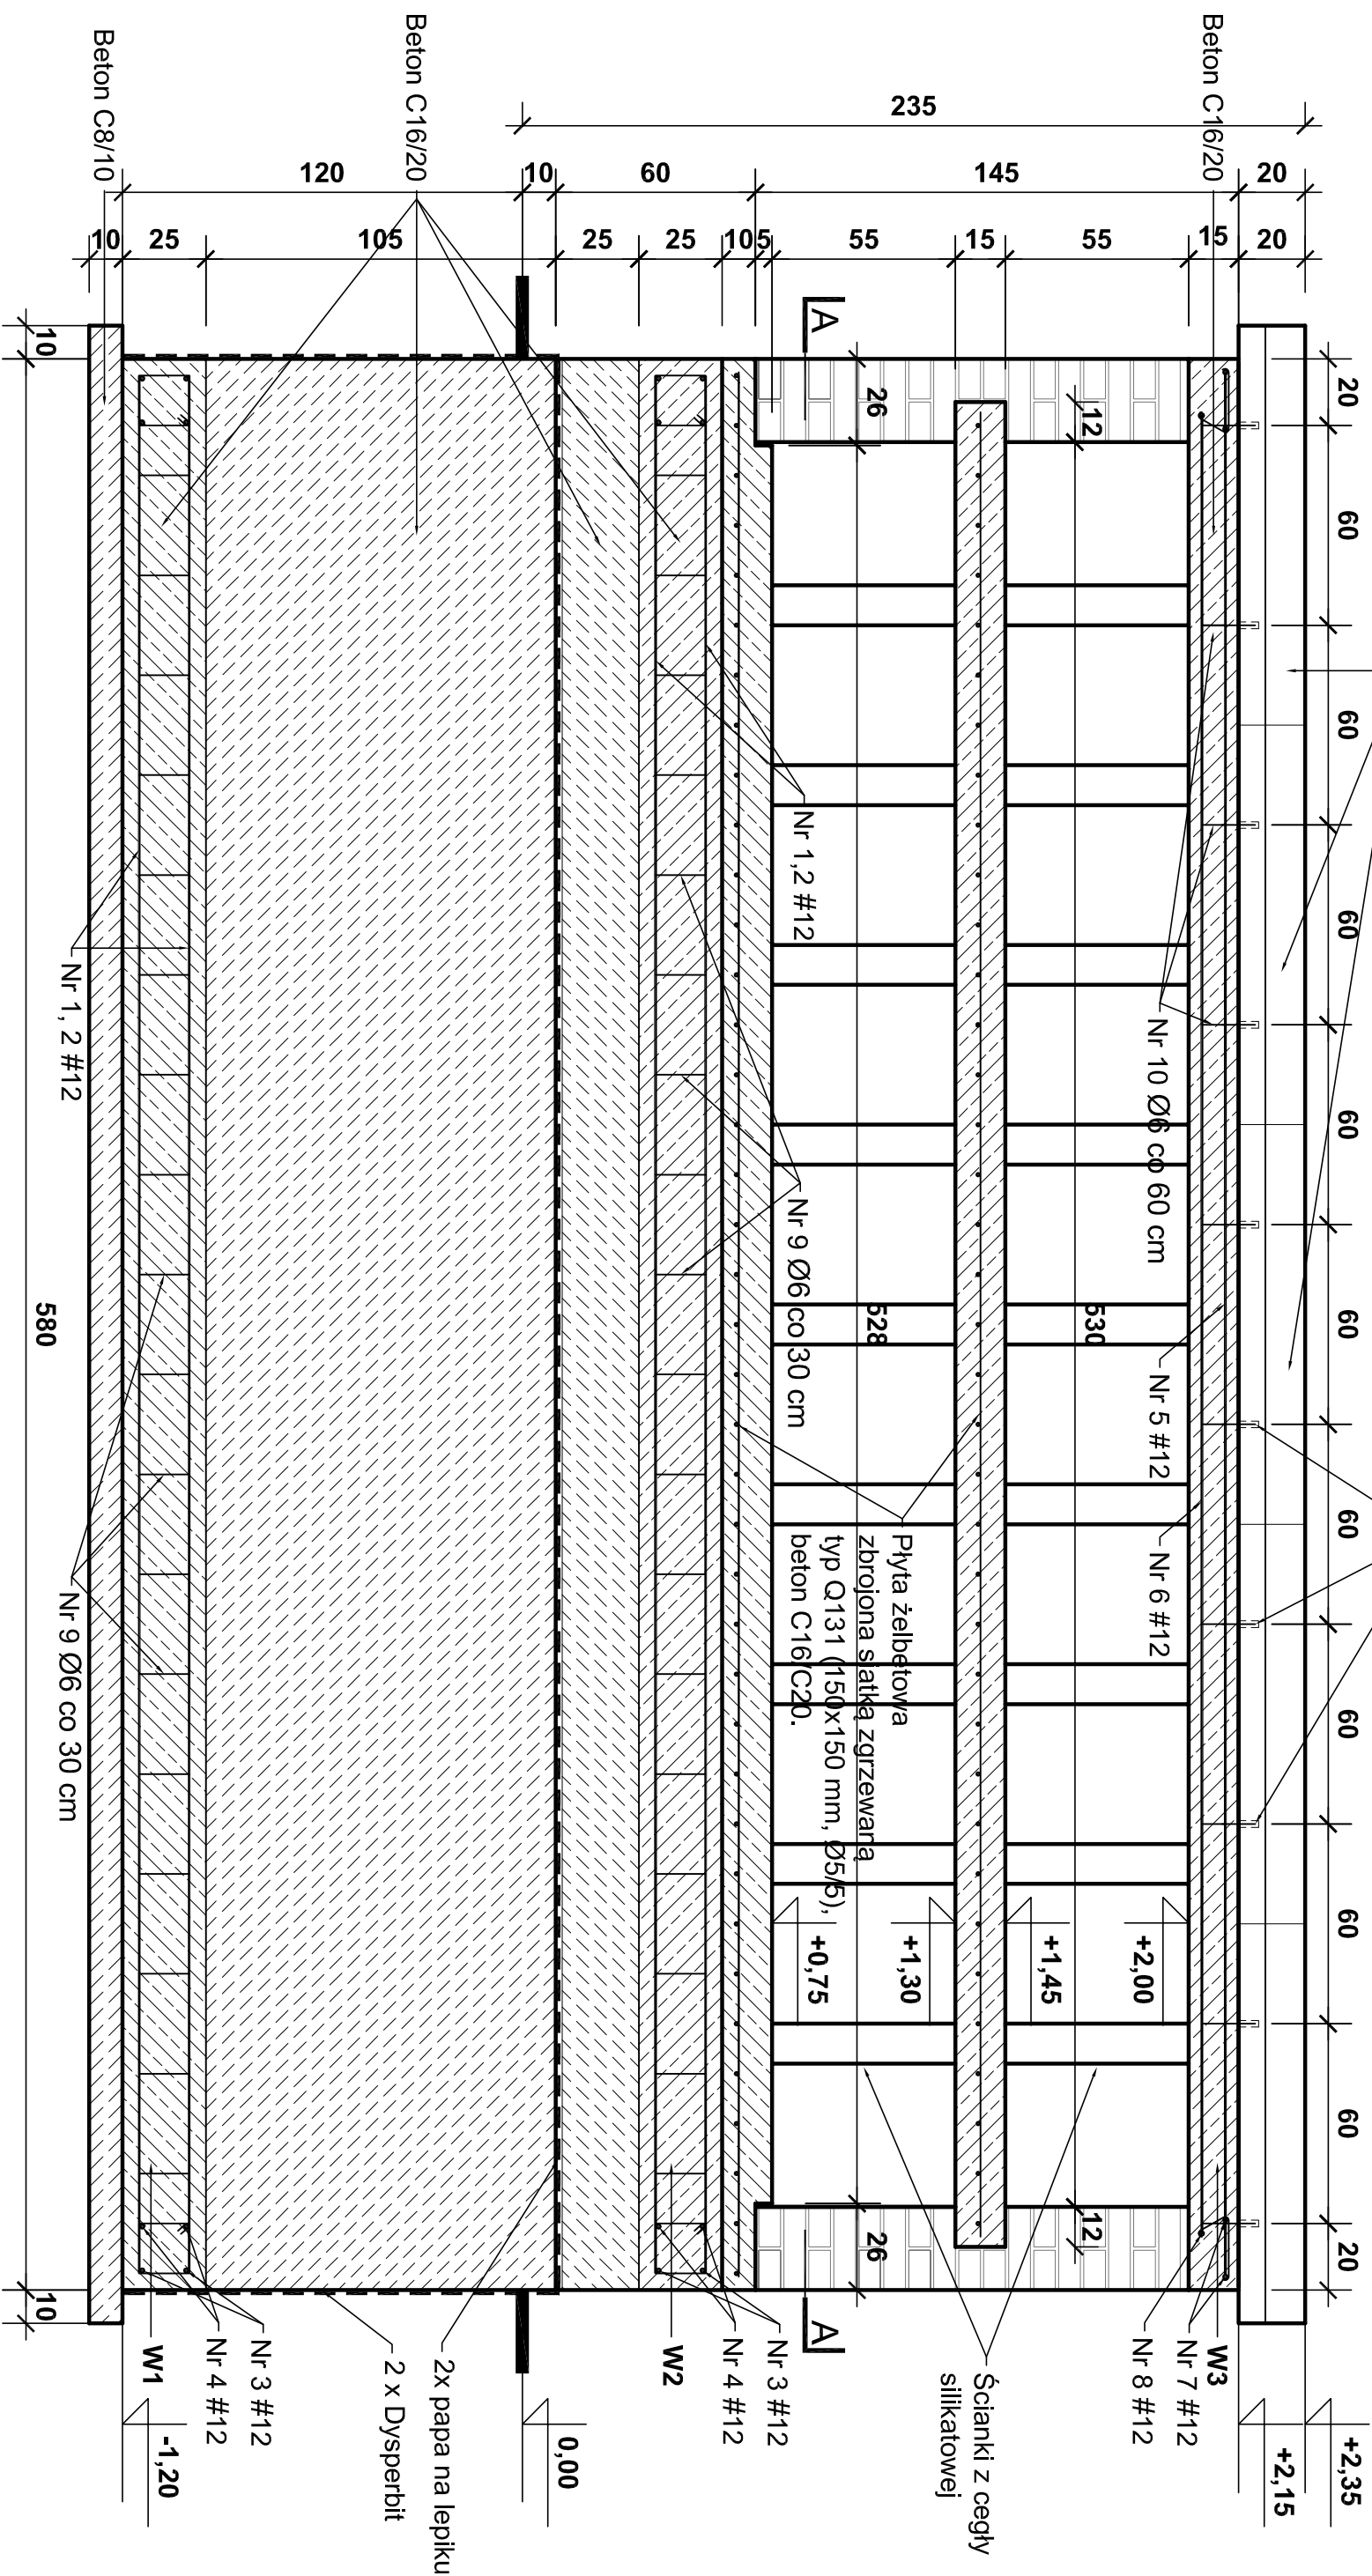

**Panda**  
**APP**

# PANDA

AUTORSKA PRACOWNIA PROJEKTOWA

Joanna Jabłońska-Baldyga  
Al. Tysiąclecia 151/186

**Al. Tysiąclecia 151/186**

**tel. 0 604 864 134,**

**e-mail: [jj.baldyga@gmail.com](mailto:jj.baldyga@gmail.com)**

NAZWA OPRACOWANIA

# ROZBUDOWA CMENTARZA KOMUNALNEGO W GRAJEWIE

**ZLECENIODAWCA**  
**BURMISTRZ MIASTA GRAJEWO**

## PROJEKI WYKONAWCZY KOLUMABRIÓW - PRZEKRÓJ PIONOWY C-C

**AUTORZY OPRACOWANIA:**

**BRANŻA: ARCHITEKTURA**  
mgr inż. arch. **Joanna Jabłońska-Baldyga**

inż. **Maria Piątkowska**  
Nr uprawnień: UAN.IL.7342-90/94  
w specjalności konstrukcyjno - budowlanej

inż. **Maria Piątkowska**

SNALA	DATA
-------	------

1:20 KWIECIEŃ 2011

4