




ALEJA POPRZECZNA NR 1 (od km 0+021,50), 8 i 9

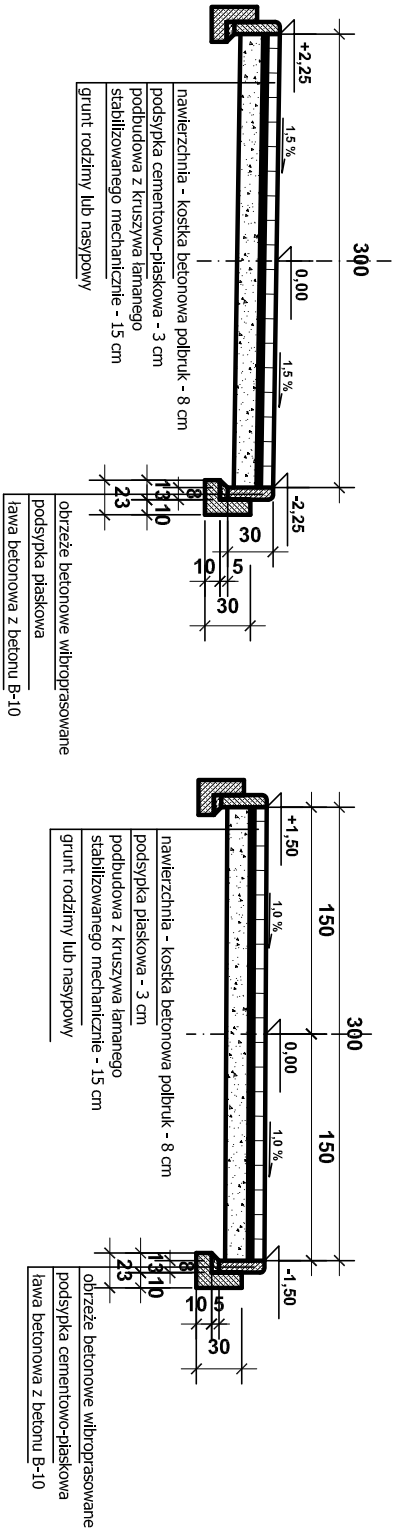


ALEJA POPRZECZNA NR 2,3,4 i 7

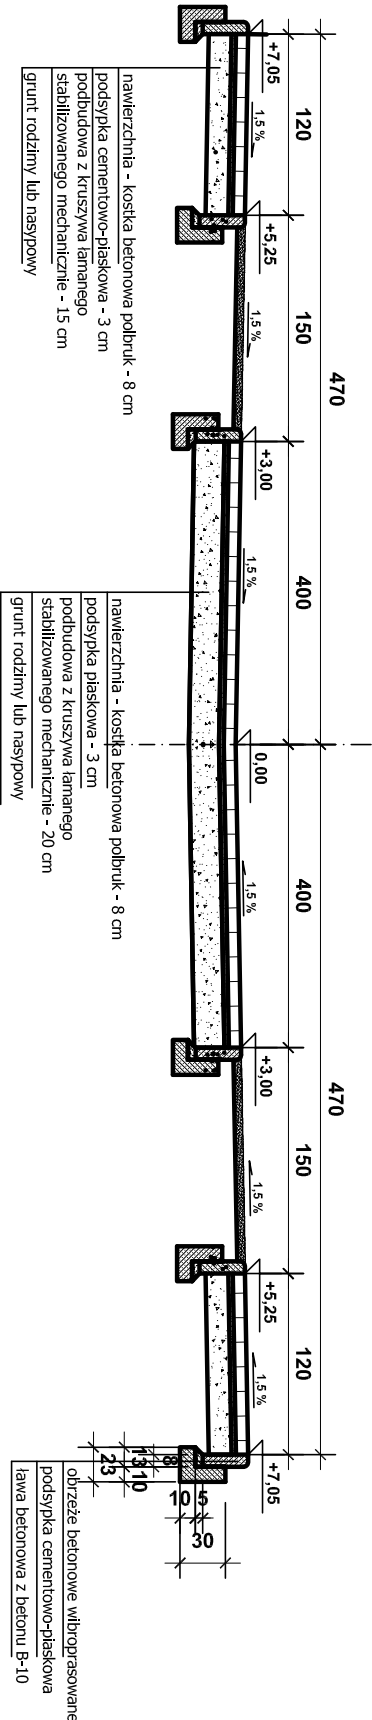

ALEJA POPRZECZNA NR 6

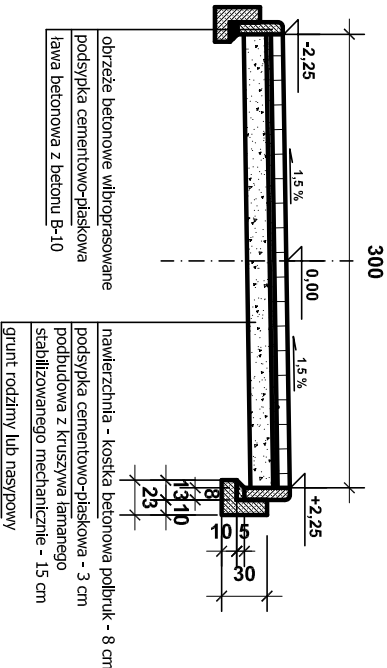

ALEJE ŁĄCZNIKOWE

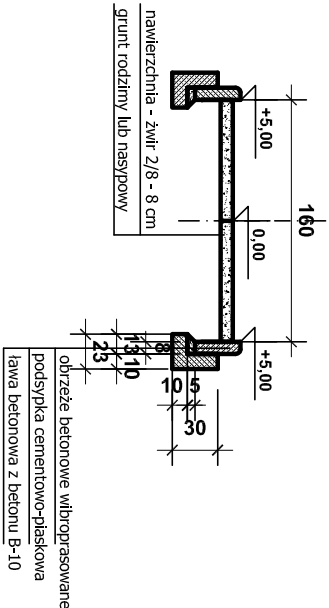

<div><div><div>P</div><div>and a</div><div>APP</div></div><div><div>AUTORSKA PRACOWNIA PROJEKTOWA</div><div>PANDA</div><div>Joanna Jabłońska-Baldyga</div><div>Al. Tysiąclecia 151/186</div><div>03-740 Warszawa,</div><div>tel. 0 604 864 134,</div><div>e-mail: j.baldyga@gmail.com</div></div></div>		<div><div>NAZWA OPRACOWANIA</div><div>ROZBUDOWA</div><div>CMENTARZA KOMUNALNEGO</div><div>W GRAJEWIE</div></div> <div><div>ZLEGENODAWCA</div><div>BURMISTRZ MIASTA GRAJEWO</div></div>		<div><div>AUTORZY OPRACOWANIA:</div><div>BRANŻA: DROGOWA</div><div>mgr inż. Dariusz Lendziński</div><div>Nr uprawnień: L.O.M.59</div><div>w specjalność konstrukcyjno-budowlanej</div><div>do projektowania bez ograniczeń</div><div>inż. Krystyna Lipińska</div><div>Nr uprawnień: UAN.L7342-27/94</div><div>w specjalność konstrukcyjno-budowlanej</div><div>w zakresie drogi i mostów</div></div> <div><div>PROJEKT WYKONAWCZY</div><div>- PRZESKROJE KONSTRUKCYJNE,</div><div>Aleje poprzeczne Nr: 1;2;3;4;5;6;7;8;9.</div></div> <div><div>NR PROJ.</div><div>SKALA</div><div>1: 50</div><div>DATA</div><div>KWIECIEŃ 2011</div><div>NR RYS.</div><div>2.2</div></div>	
---	--	--	--	---	--