


PROFIL PODŁUŻNY, ALEJA POPRZECZNA NR 7

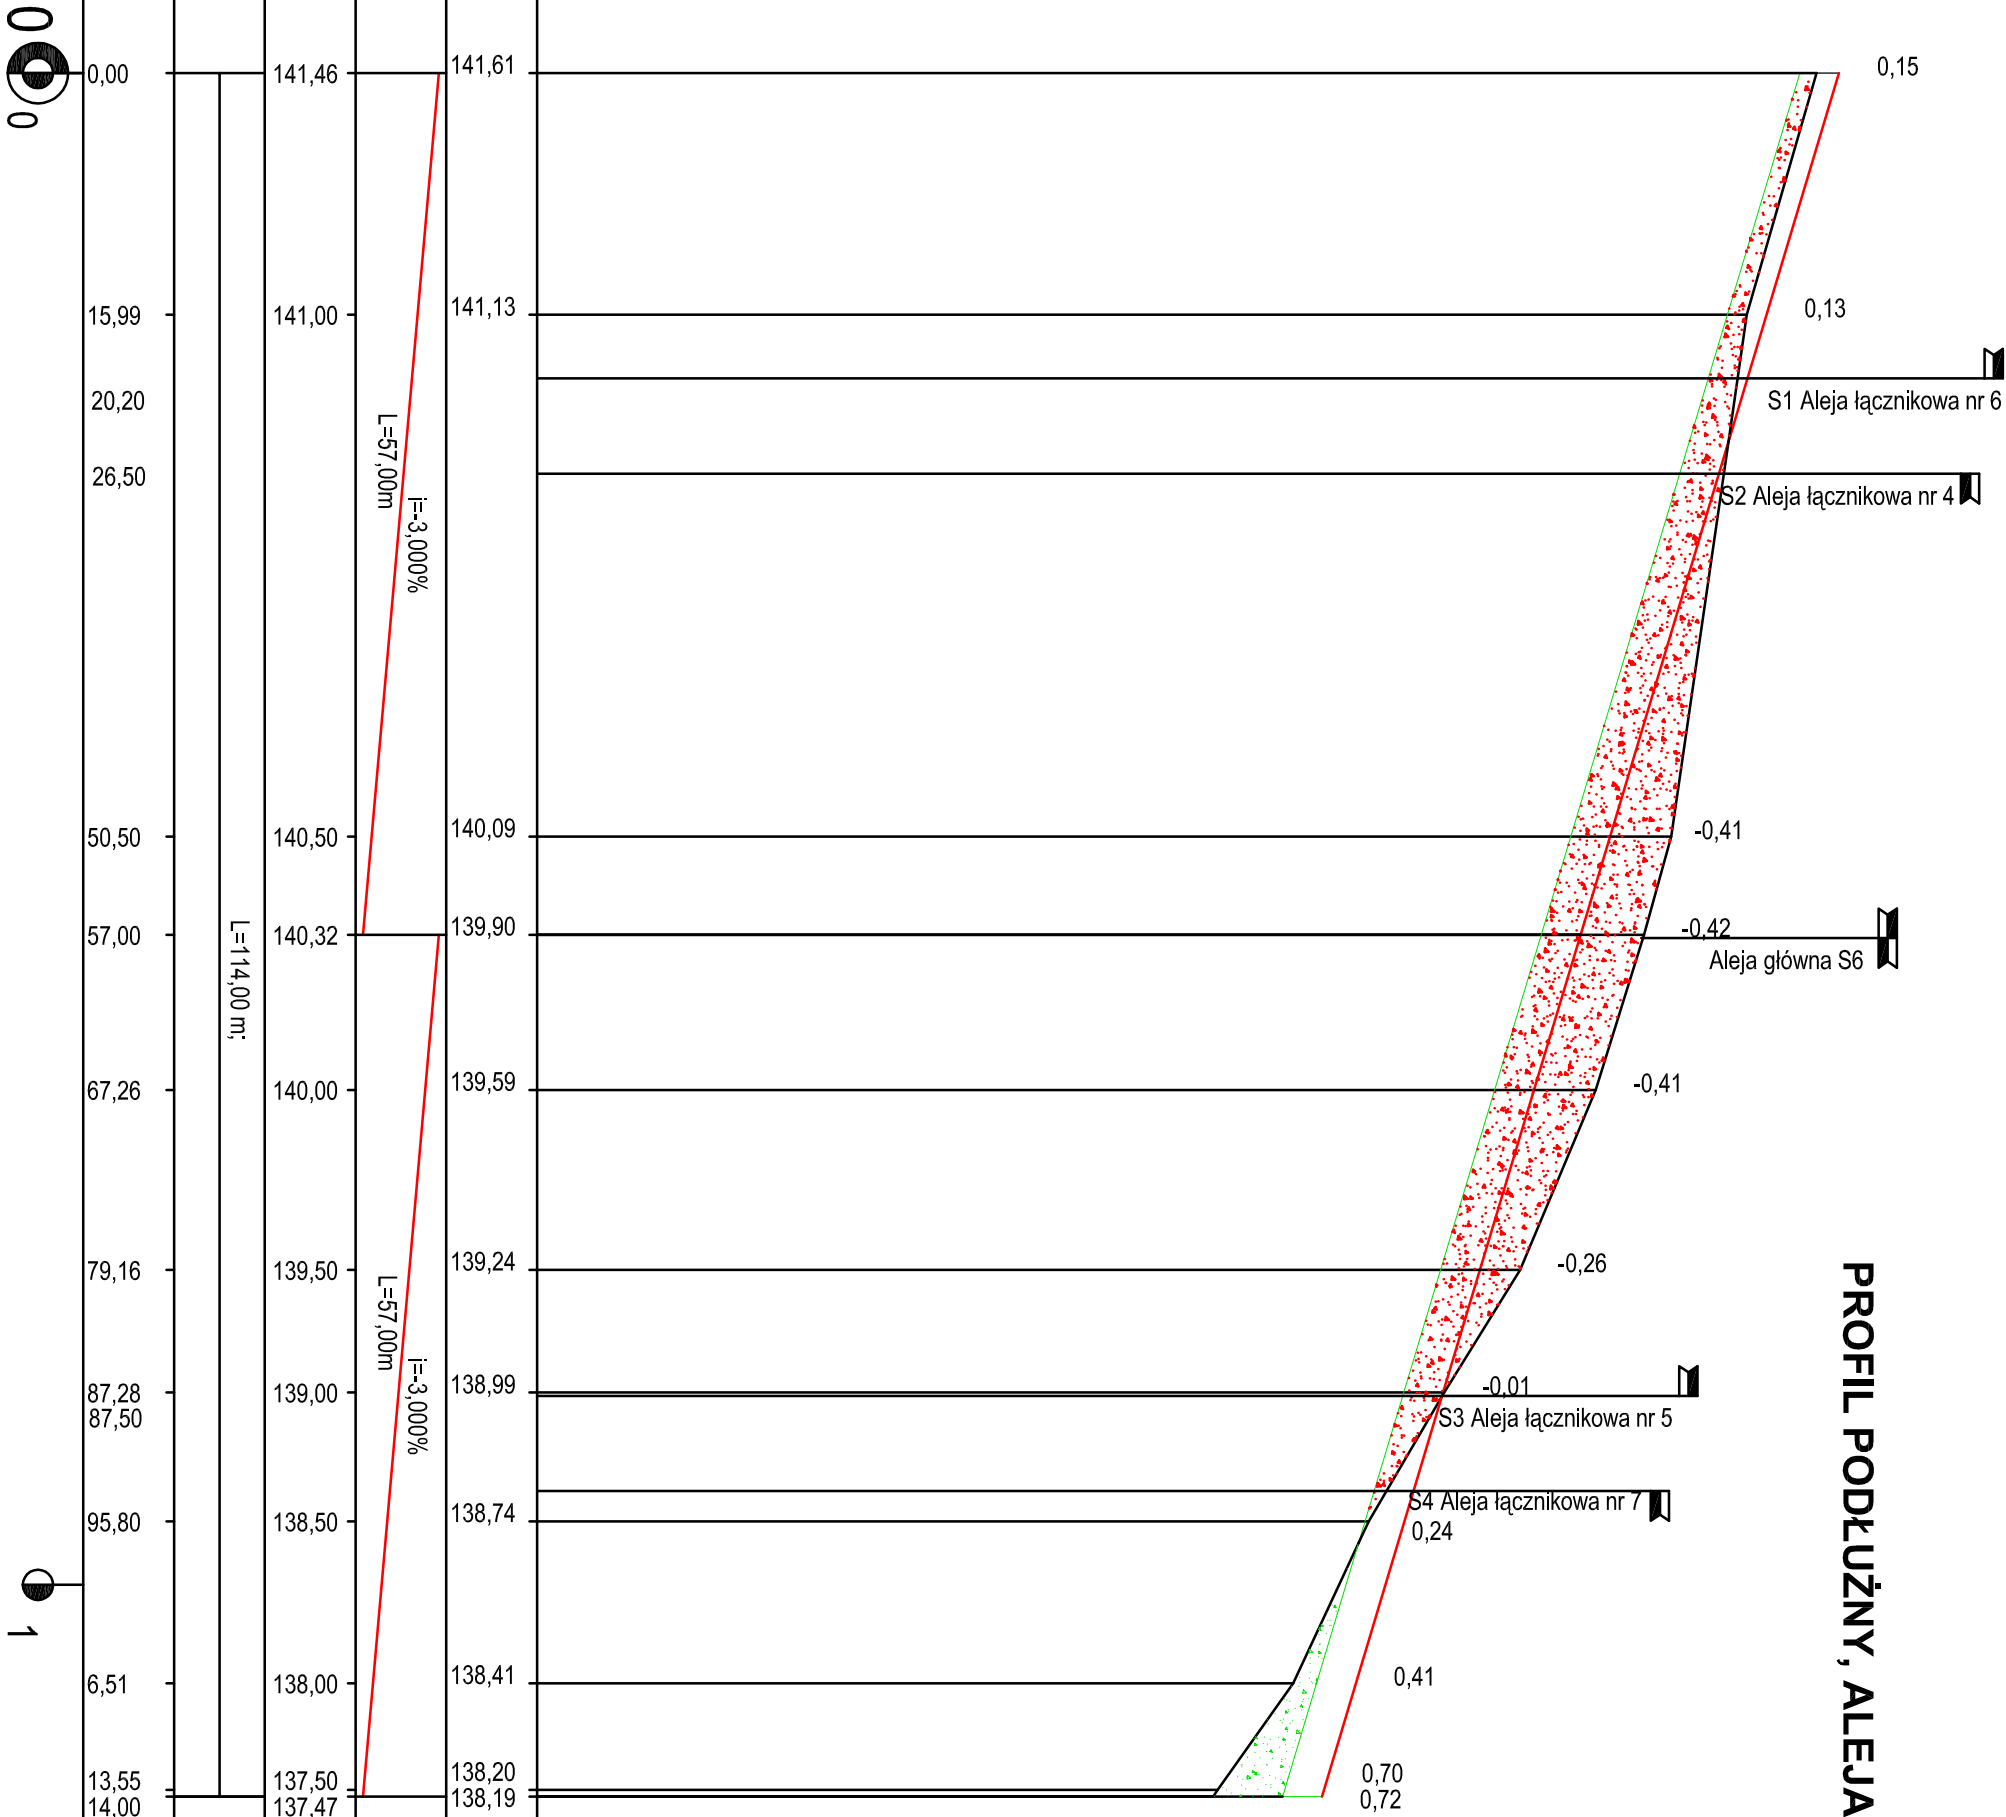

Skala pionowa 1:50  
Skala pozioma 1:500

PP=133,00

RZĘDNE NIWELEETY	141,61	141,13			140,09	139,90	139,59	139,24	138,99	138,74	138,41	138,20	138,19				
ELEMENTY NIWELEETY	L=57,00m i=-3,000%																
RZĘDNE TERENU	141,46	141,00			140,50	140,32	140,00	139,50	139,00	138,50	138,00	137,50	137,47				
ELEMENTY TRASY W PLANIE	L=114,00 m;																
ODLEGŁOŚCI	0,00	15,99	20,20	26,50		50,50	57,00	67,26	79,16	87,28	87,50	95,80		6,51	13,55	14,00	
KILOMETRY I HEKTOMETRY	<div><div><div></div><div>0</div></div><div><div></div><div>0</div></div></div> <div><div></div><div>1</div></div>																

**P a n d a**  
APP

**AUTORSKA PRACOWNIA PROJEKTOWA**  
Joanna Jabłońska-Baldyga  
Al. Tysiąclecia 151/186  
03-740 Warszawa,  
tel. 0 604 864 134,  
e-mail: j.baldyga@gmail.com

**NAZWA OPRACOWANIA**  
**ROZBUDOWA**  
**CMENTARZA KOMUNALNEGO**  
**W GRAJEWIE**

**ZLECENIODAWCA**  
**BUKMISTRZ MIASTA GRAJEW**

**PROJEKT WYKONAWCZY**  
**- PROFIL PODŁUŻNY,**  
**ALEJA POPRZECZNA NR 7**

**AUTORZY OPRACOWANIA:**  
**BRANŻA: DROGOWA**  
mgr inż. Dariusz Lendźiożek  
Nr uprawnień: LOM-59  
w specjalności konstrukcyjno-budowlanej  
do projektowania bez ograniczeń  
inż. Krystyna Lipińska  
Nr uprawnień: UAN.L/7342/27/94  
w specjalności konstrukcyjno-budowlanej  
w zakresie dróg i inżynierii

NR PROJ.	SKALA	DATA	NR RYS.
	1: 50/ 1: 500	KWIECIEŃ 2011	3.8