


PROFIL PODŁUŻNY, PARKING ul. Pułaskiego

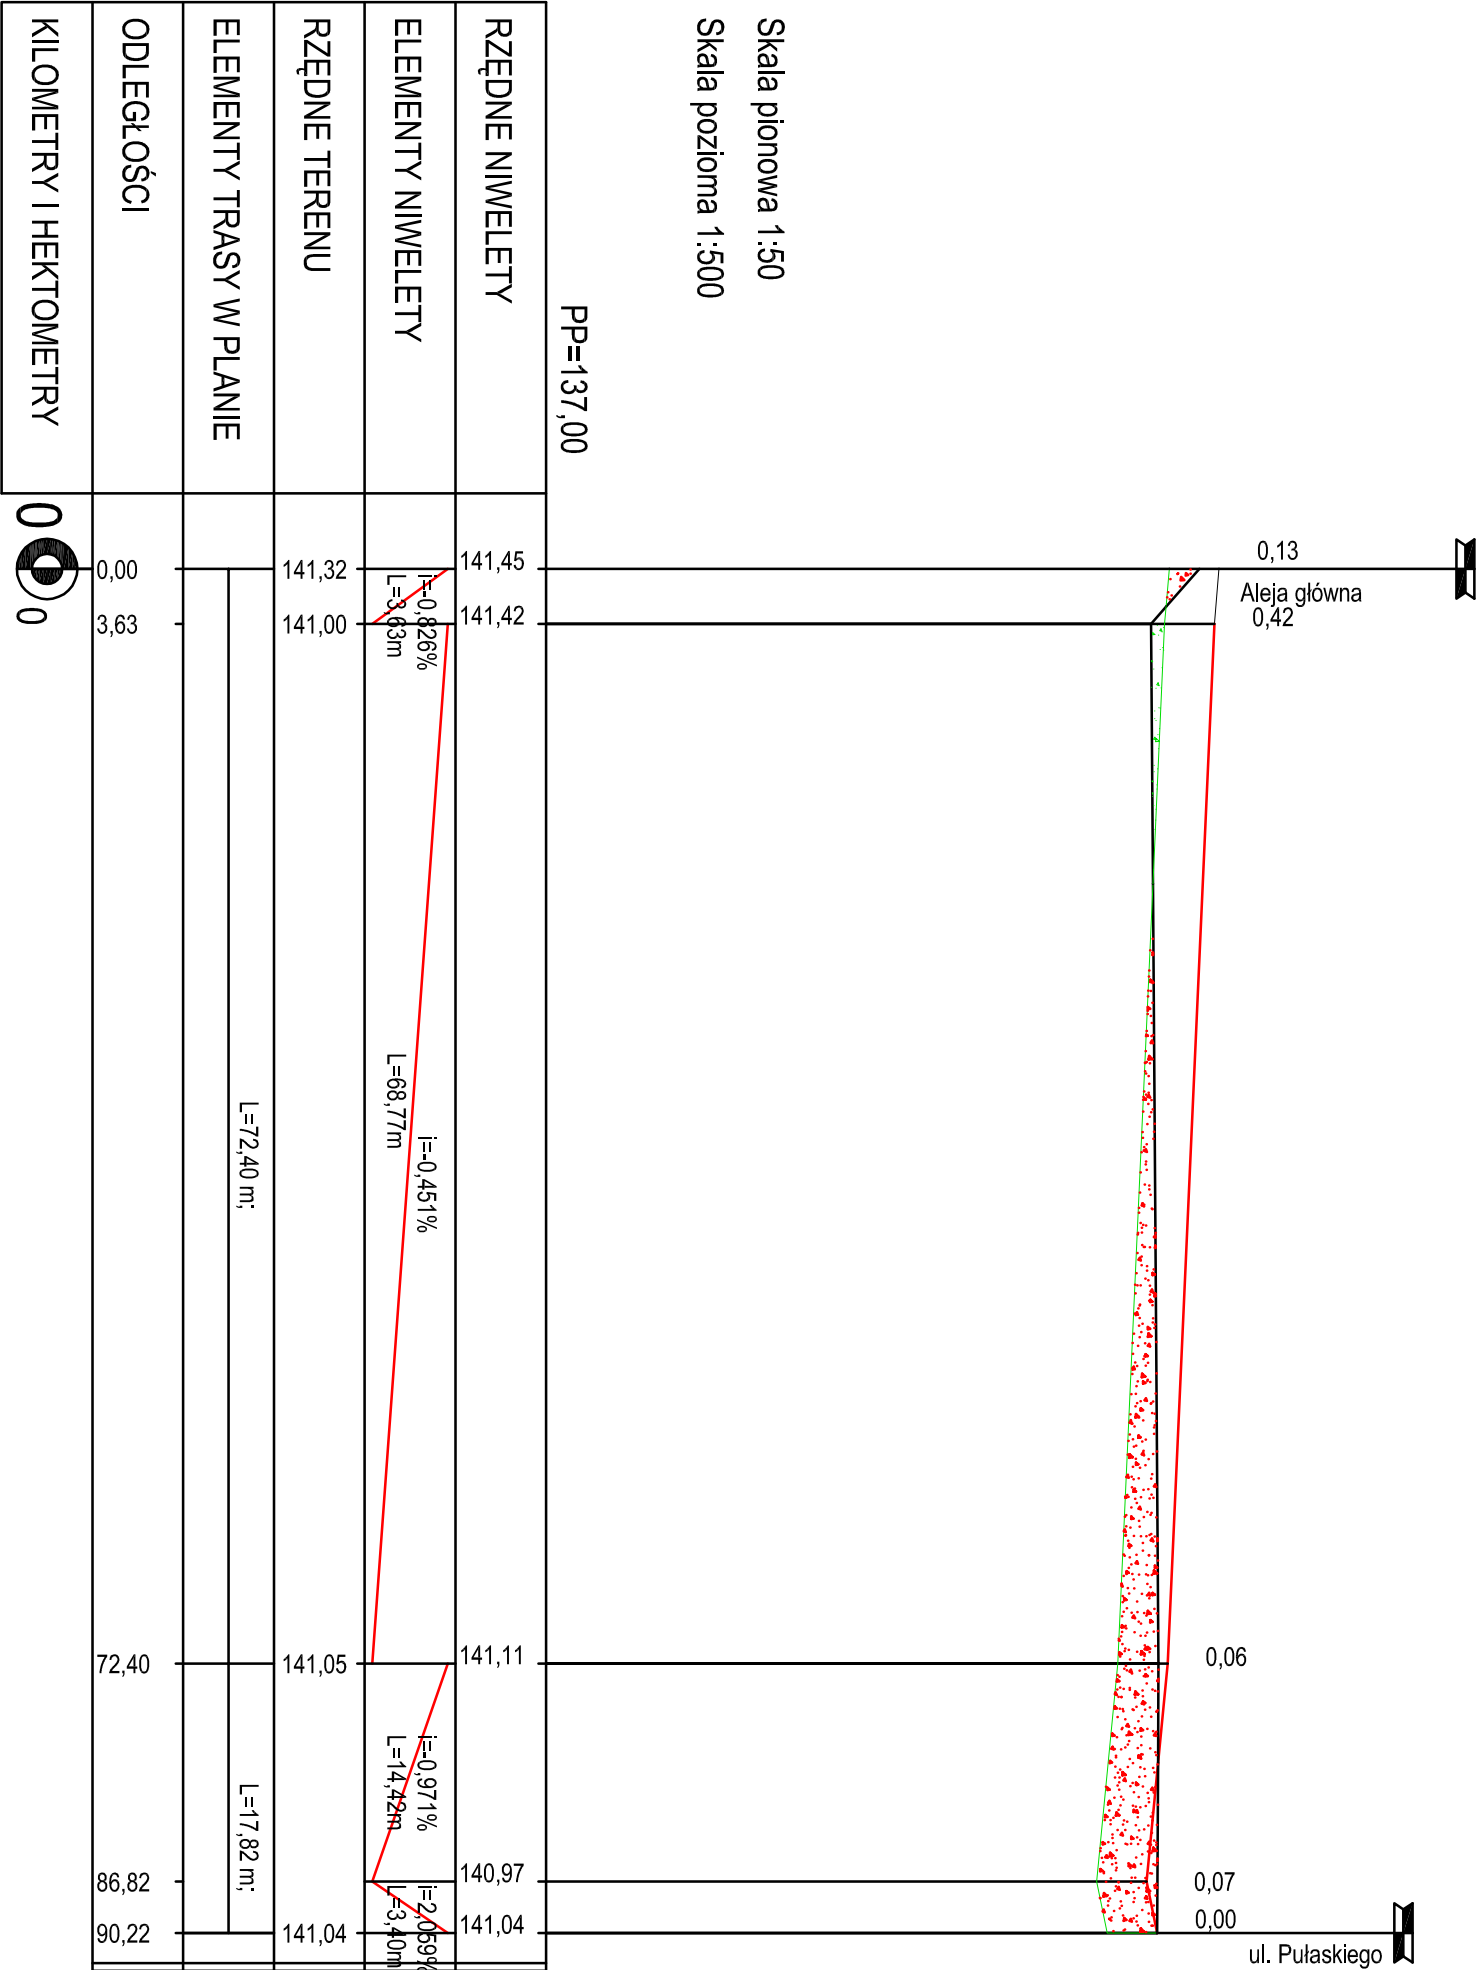

P a n d a
APP

PANDA
AUTORSKA PRACOWNIA PROJEKTOWA
Joanna Jabłońska-Baldyga
Al. Tyśiąclecia 151/186
03-740 Warszawa,
tel. 0 604 864 134,
e-mail: j.j.baldyga@gmail.com

NAZWA OPRACOWANIA
**ROZBUDOWA
CMENTARZA KOMUNALNEGO
W GRAJEWIE**

ZLECENIODAWCA
BURMISTRZ MIASTA GRAJEWO

**PROJEKT WYKONAWCZY
- PROFIL PODŁUŻNY,
PARKING ul. Pułaskiego**

AUTORZY OPRACOWANIA:
BRANŻA: DROGOWA
mgr inż. **Dariusz Lendźlowski**
Nr uprawnień: LOM-59
w specjalności konstrukcyjno-budowlanej
do projektowania bez ograniczeń
inż. **Krzyszna Lipińska**
Nr uprawnień: UAN.LL.7342-Z/194
w specjalności konstrukcyjno-inżynierskiej
w zakresie dróg i mostów

NIR PROJ.	SKALA	DATA	NIR FVYS.
	1: 50/ 1: 500	KWIECIEŃ 2011	3.12