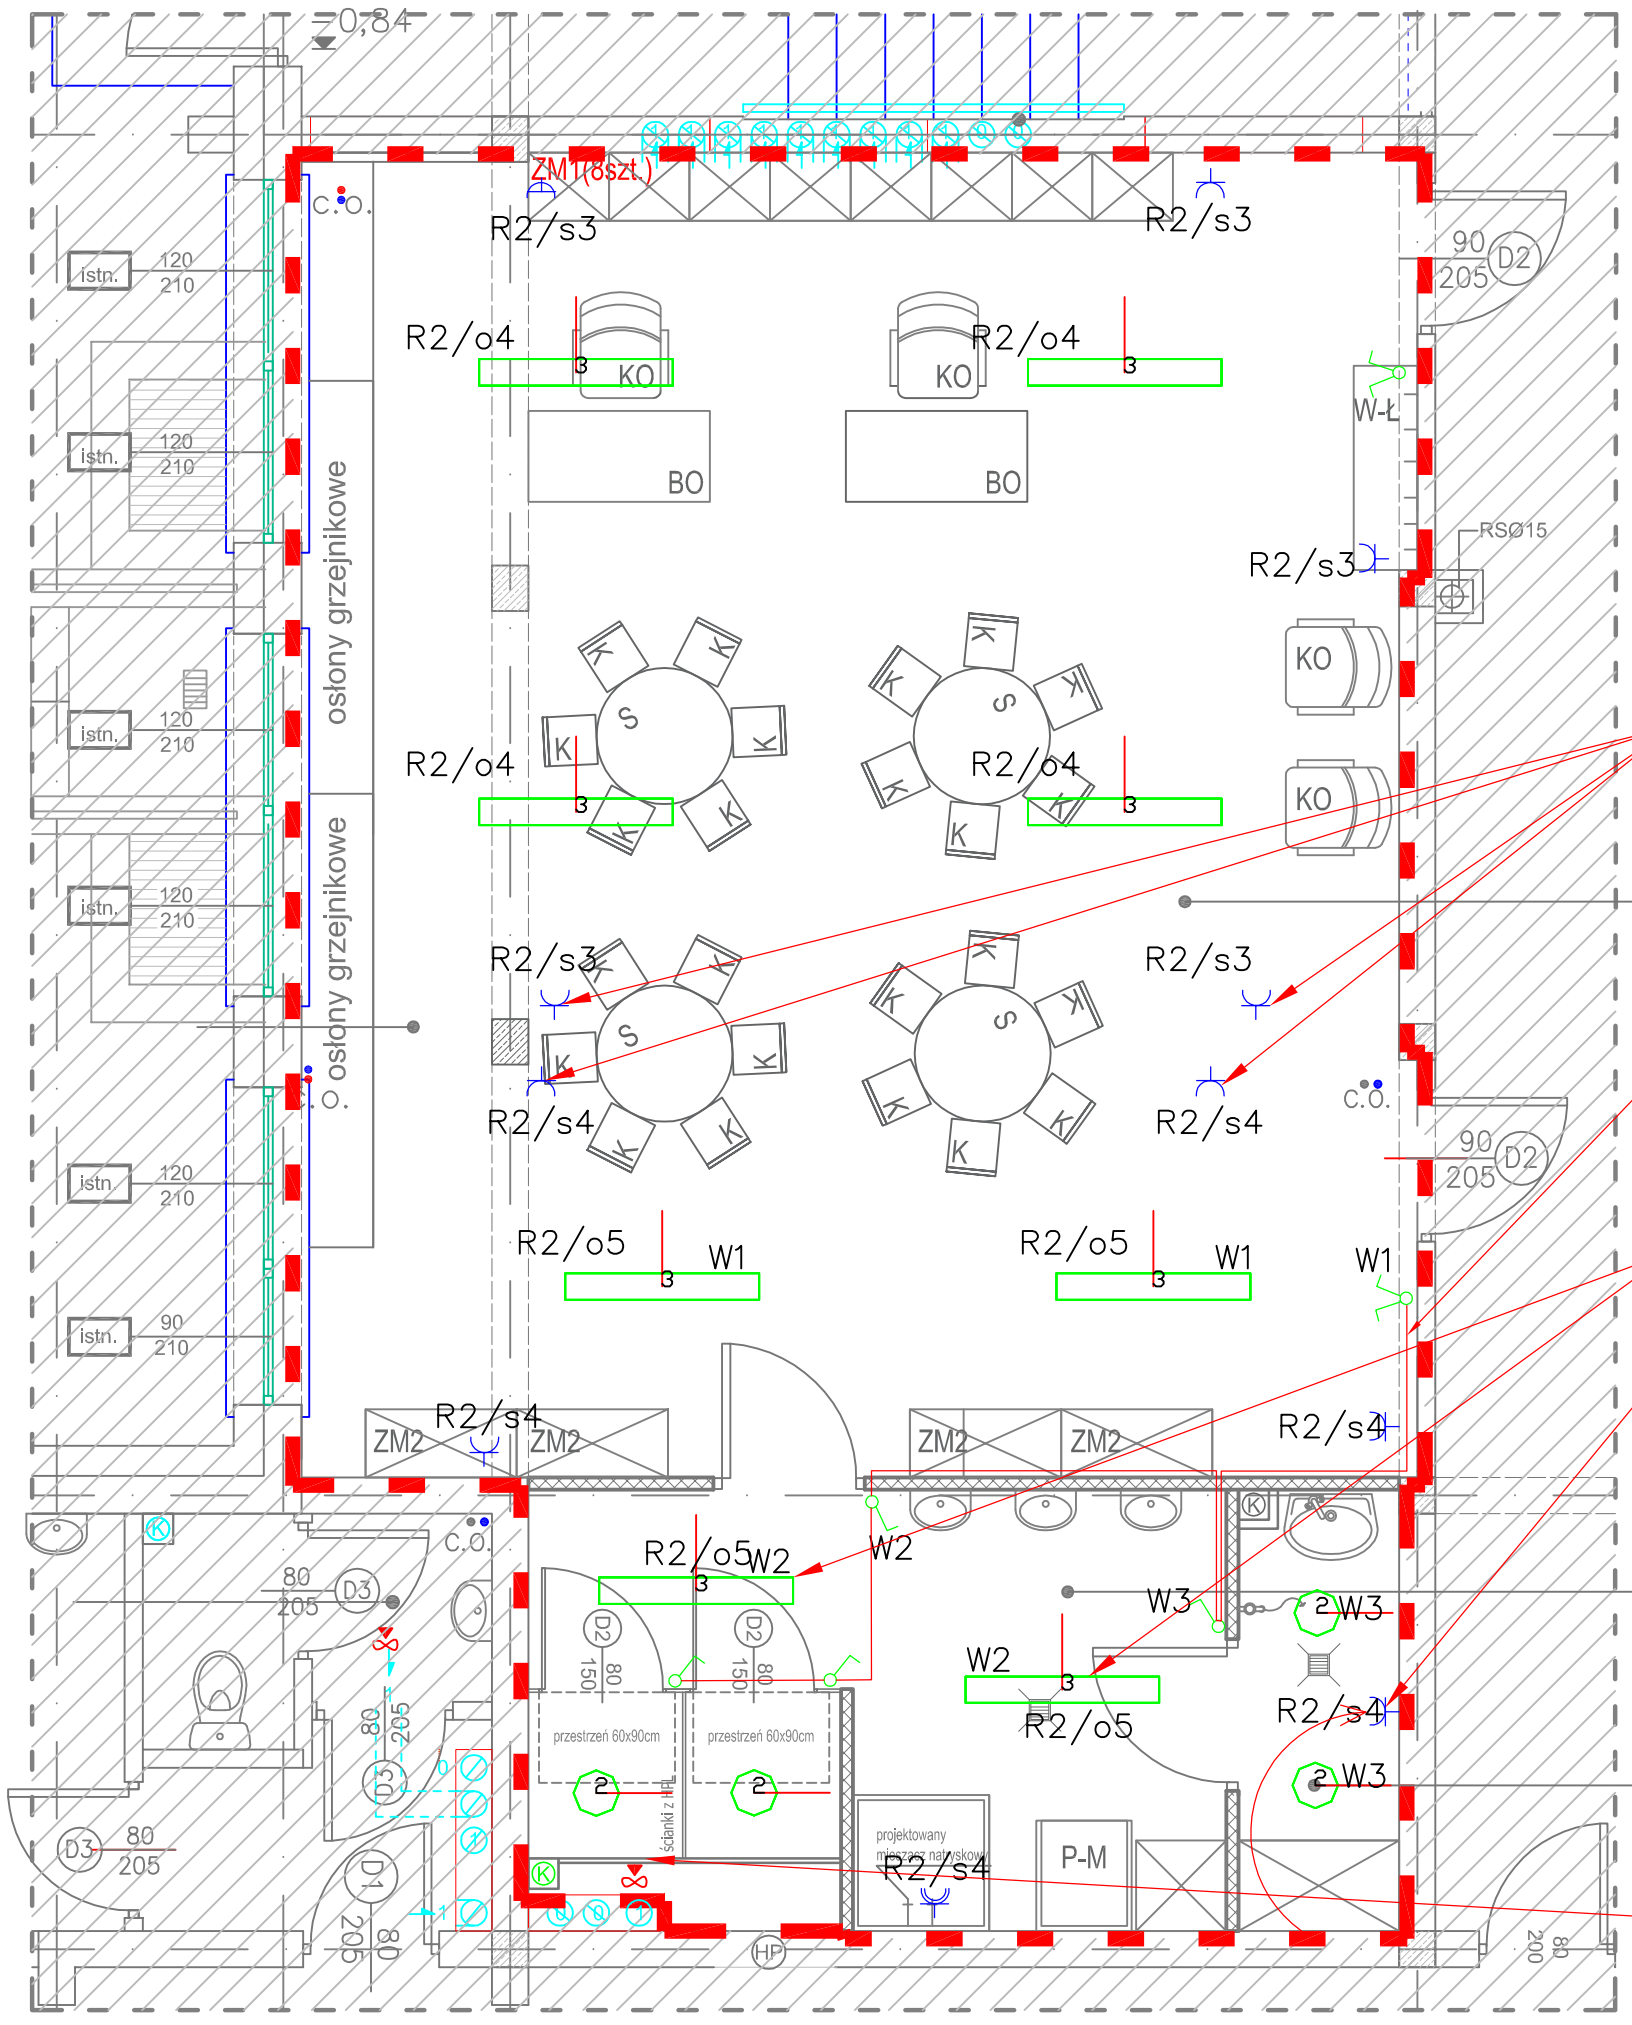

Uwaga:
Pozostałe gniazda po wyburzonej ścianie zlikwidować i trwale pozbawić zasilania ich obwodów

1.15	Sala zajęć
63,49m2	wykładzina

H=3.15m

Uwaga:
Nowoprojektowane oświetlenie w części modernizowanej zasilić przewodem YDYp 3x1,5mm² z istniejącego obwodu R2/o5 z wyłącznika W1

Uwaga:
Istniejące oprawy oświetleniowe przenieść w miejsca jak na rysunku

Uwaga:
Istniejące gniazdo przenieść w miejsce jak na rysunku

1.15a	wc
12,65m2	Gres

H=3.15m

1.15b	Pom. na śr. cz.
2,96m2	Gres

H=3.15m

Uwaga:
Wentylator machaniczny załączany automatycznie zasilany z wyłącznika W2

LEGENDA:

- ZAKRES OBJĘTY OPRACOWANIEM
- ZAKRES NIE OBJĘTY OPRACOWANIEM
- ŚCIANY ISTNIEJĄCE
- ŚCIANY PROJEKTOWANE I OTWORY DO ZAMUROWANIA

2 ESSYSTEM 4995012 BASE BP.N136 EVG
3 ESSYSTEM 6719001 TR236.DP

M Wentylator EDM100

Gniazdo wtykowe hermetyczne

Gniazdo wtykowe

Wyłącznik świecznikowy

Wyłącznik pojedyńczy

GRAF PRACOWNIA ARCHITEKTONICZNO-GRAFICZNA

OPRACOWANIE PROJEKTU:
GRAF Pracownia Architektoniczno – Graficzna
ul.Czysta 14, 15-463 Białystok
tel. 730 012 029 , email: graf@bia.pl

NR RYSUNKU: E-1	TEMAT:	REMONT ISTNIEJĄCEGO ŻŁOBKA MIEJSKIEGO W GRAJEWIE ZLOKALIZOWANEGO W BUDYNKU PRZEDSZKOLA MIEJSKIEGO NR 2 W GRAJEWIE
DATA: 25.07.2019	ADRES:	ul. J. Krasickiego 2, 19-203 Grajewo
SKALA: 1:50	NAZWA RYSUNKU:	Rzut parteru - Instalacje elektryczne

ELEKTRYKA			
PROJEKTOWAŁ:	mgr. inż. Robert Łapiński	NR UPRAWNIEŃ: PDL/0060/POOE/08	
WSPÓŁPRACA:	mgr. inż. Adam Klimaszewski	-	

STR.