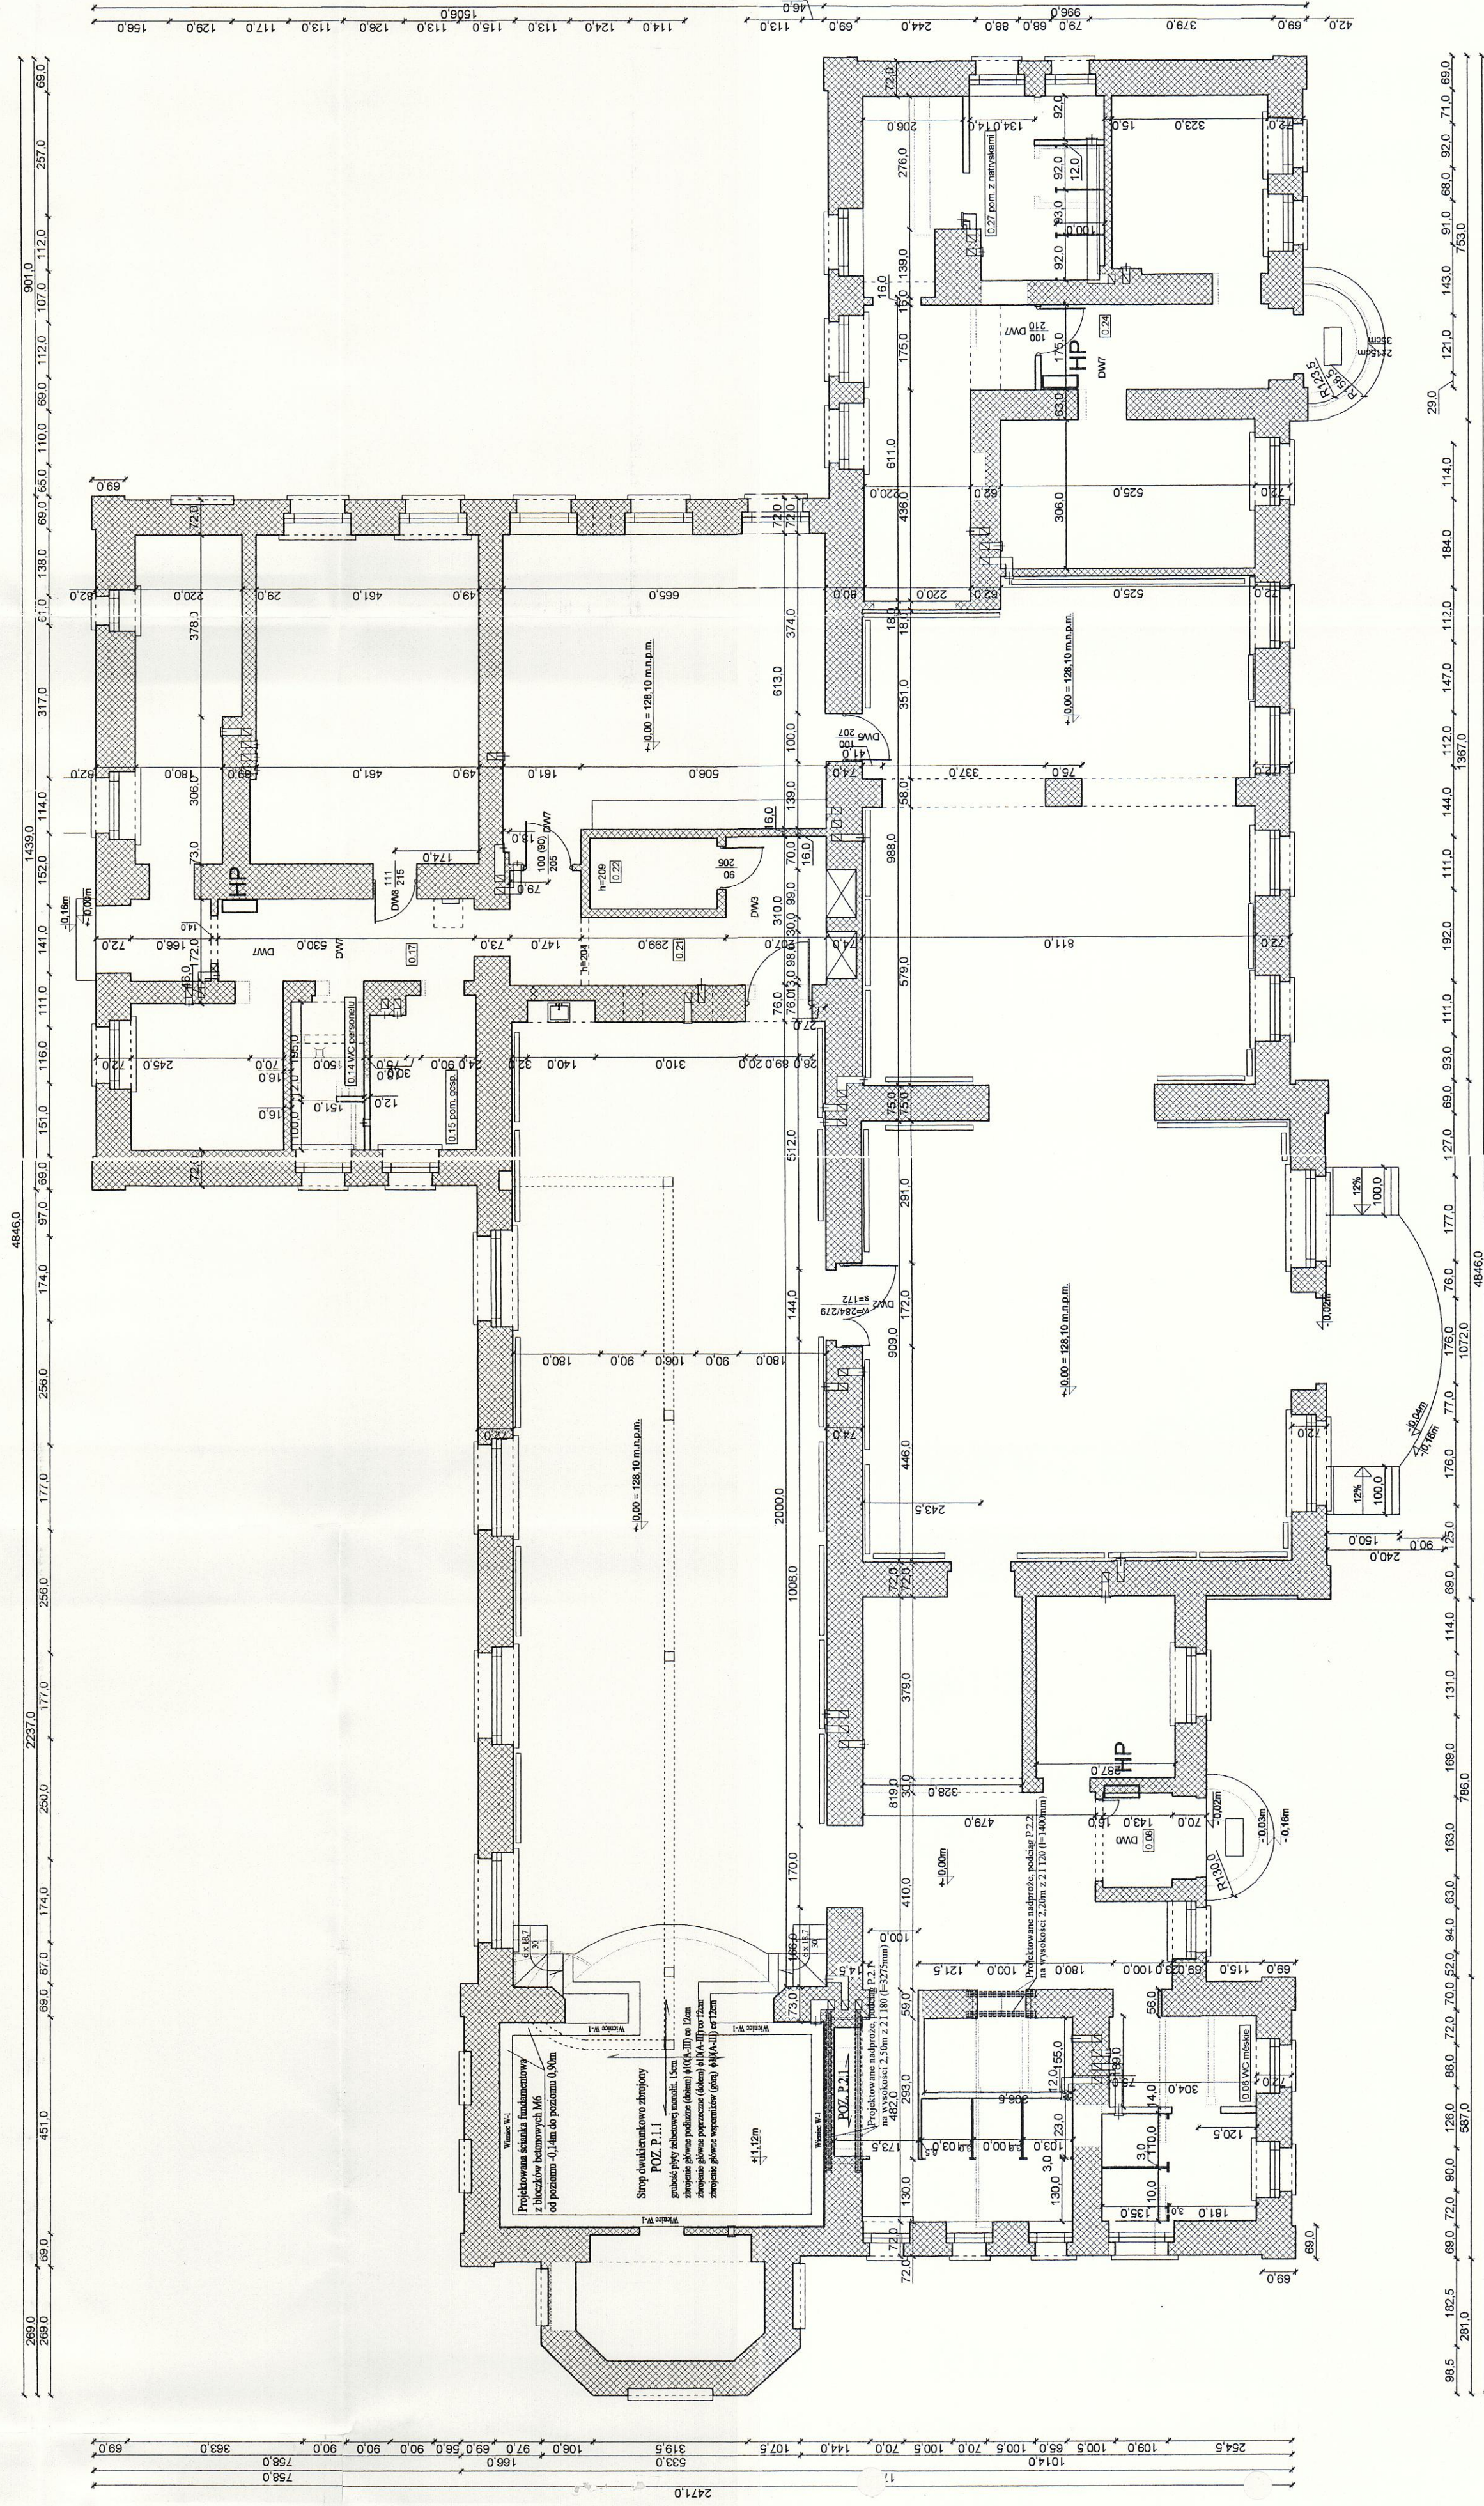


Skala 1:100

USYTUOWANIE DODATKOWYCH ELEMENTÓW KONSTRUKCYJNYCH

[illegible]